


KOMPLEXNÍ ÚPRAVA VEŘEJNÝCH PROSTRANSTVÍ V KOSTELNÍ LHOTĚ

K2 - POLNÍ CESTA KE ZVĚŘÍNKU - SITUACE

ZMĚNA 4_11_2016

OSAZOVACÍ PLÁN

M 1:2000

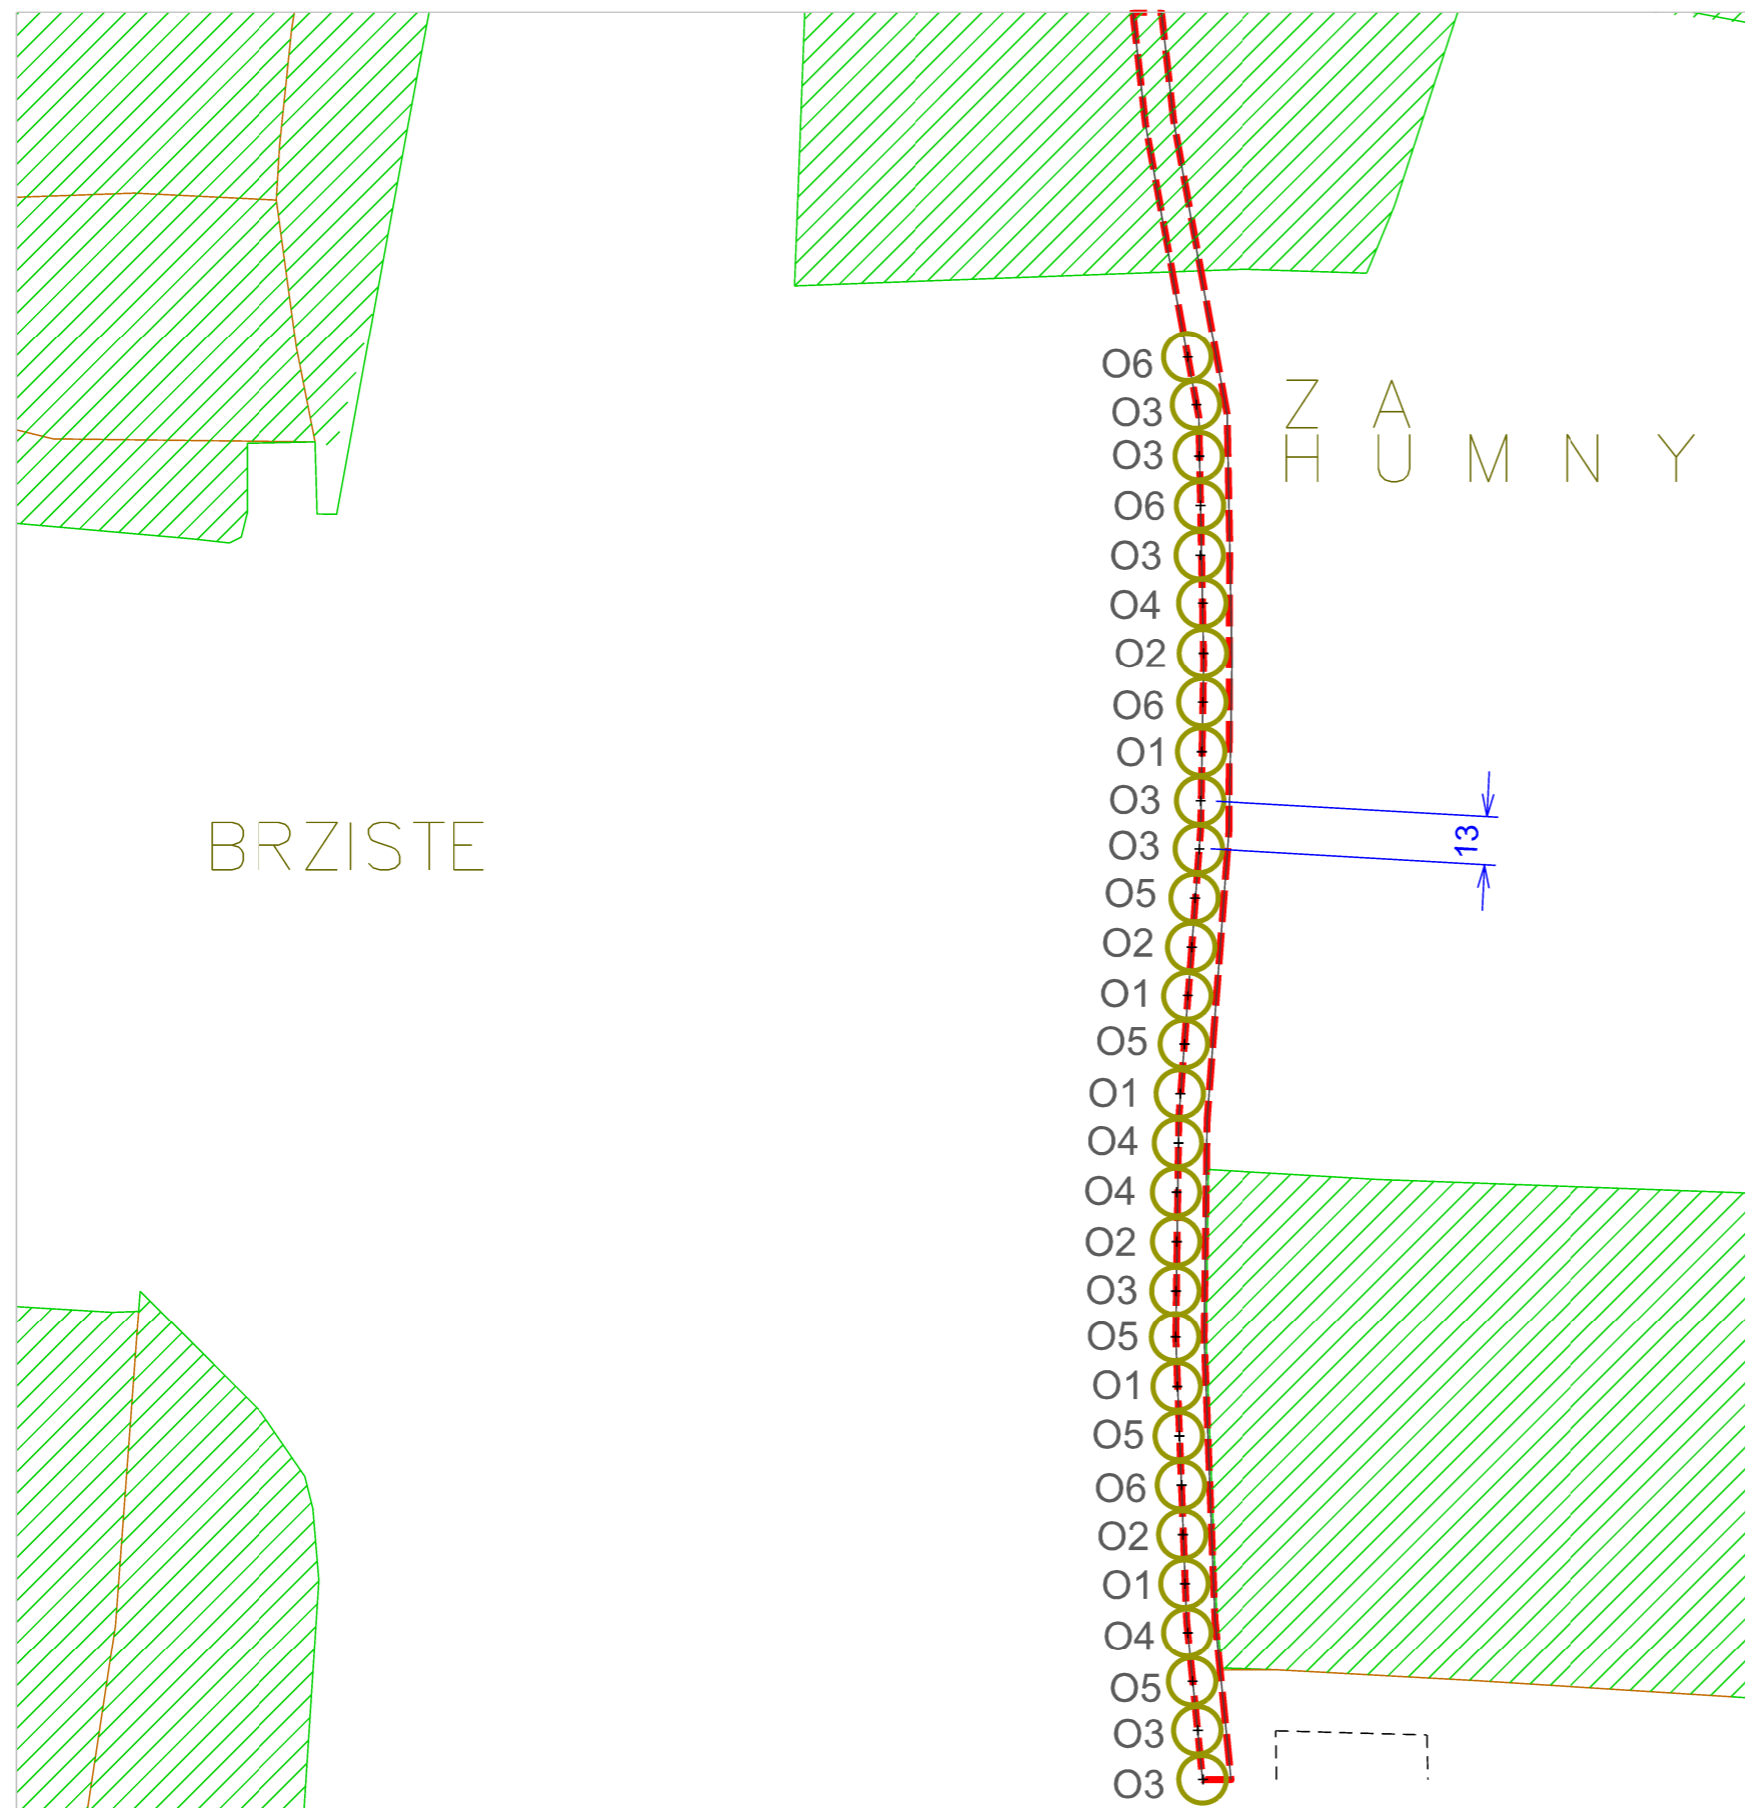

LEGENDA :

	hranice řešeného území
	hranice katastrálního území
	navržené dřeviny

O1	ořešák 'Jupiter'	5 ks
O2	ořešák 'Mars'	4 ks
O3	třešeň 'Kaštánka'	8 ks
O4	třešeň 'Granát'	4 ks
O5	třešeň 'Rivan'	5 ks
O6	třešeň 'VAN'	4 ks

KOMPLEXNÍ ÚPRAVA VEŘEJNÝCH PROSTRANSTVÍ V KOSTELNÍ LHOTĚ

INVESTOR STAVBY:
OBEC KOSTELNÍ LHOTA
Kostelní Lhota 6
289 12 Sadská

RAZÍTKO

Výškový systém Bpř
Souřadnicový systém S-JTSK

SO 01

VEDOUcí PROJEKTANT	ING. KLÁRA KÖNIGOVÁ	Zhotovitel:	
ZODPOVĚDNÝ PROJEKTANT	ING. MARTIN KÖNIG	<small>Ing. Klára Königová Máchova 1068 Staré Město u UH. 686 03</small>	
VYPRACOVAL	ING. KLÁRA KÖNIGOVÁ		
KONTROLOVAL	ING. MARTIN KÖNIG	DATUM	listopad 2016
KRAJ: STŘEDOČESKÝ	KÚ: KOSTELNÍ LHOTA	FORMÁT	2 x A4
NÁZEV OBJEKTU	SO 01 - SADOVNICKÉ ÚPRAVY	MĚŘÍTKO	M 1:2000
NÁZEV VÝKRESU	K2 - POLNÍ CESTA KE ZVĚŘÍNKU - SITUACE - ZMĚNA -4-11 -2016	ÚČEL	DSP
		ČÍS. ZAKÁZKY	
		ČÍS. SOUPRAVY	ČÍS. VÝKRESU