


**REGENERACE NÁVSI V KOSTELNÍ LHOTĚ
KLAD LISTŮ**

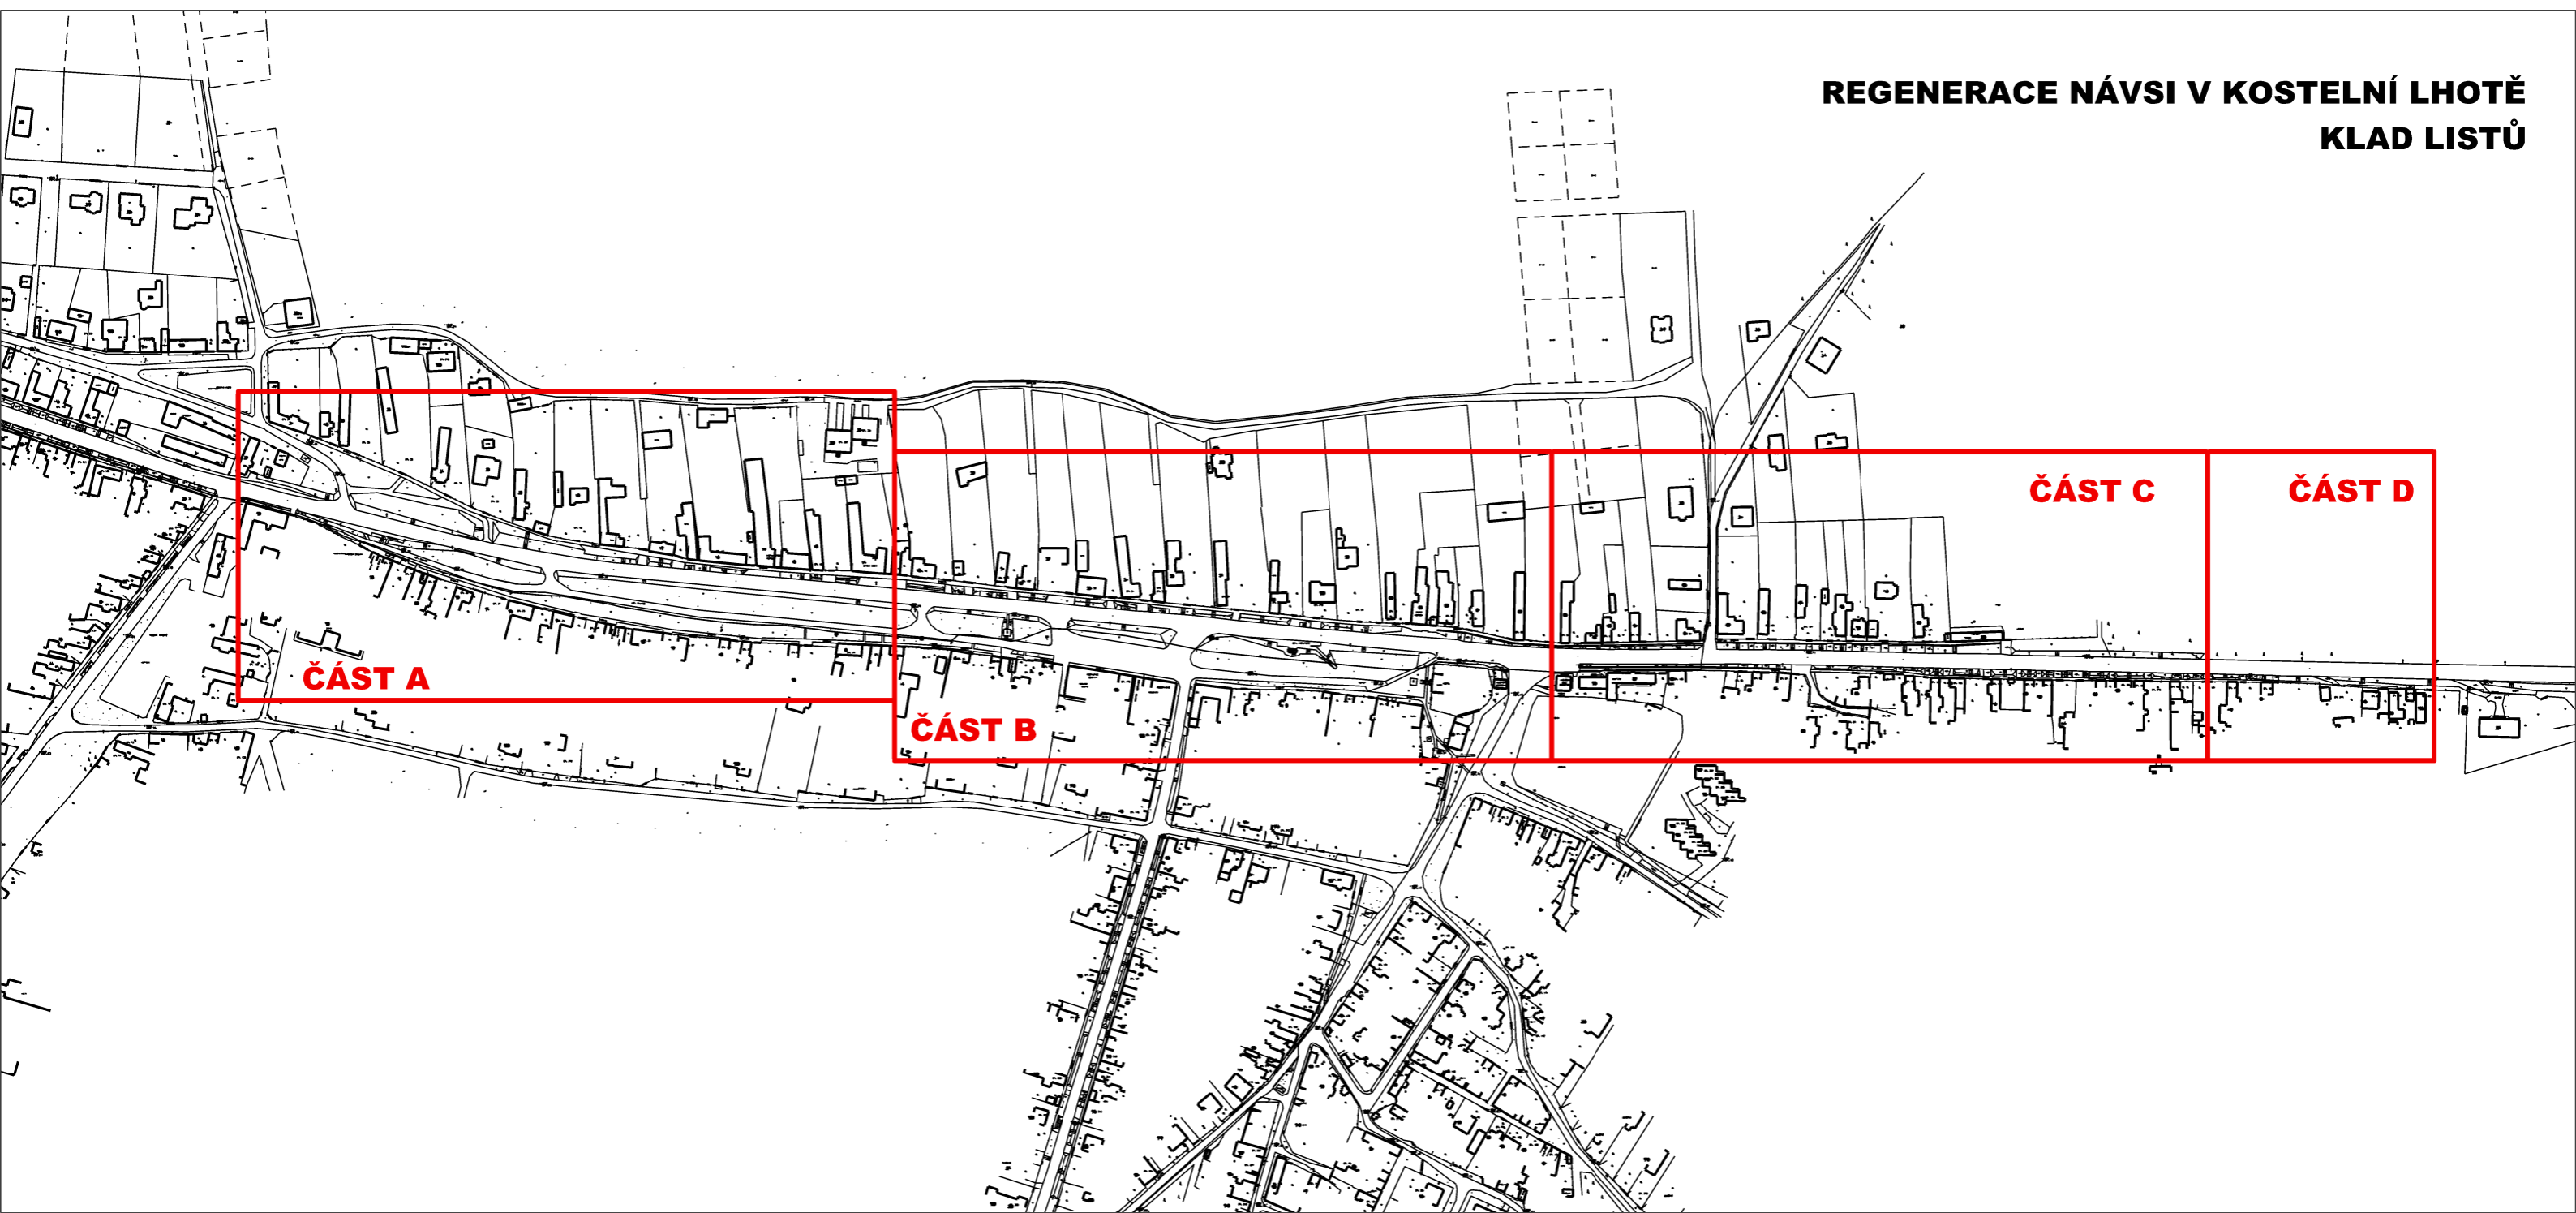

ČÁST A

ČÁST B

ČÁST C

ČÁST D