



MUNYM15689120

Spisová značka: MUNYM-050/42999/2024/Kol  
Číslo jednací: MUNYM-050/42999/2024/Kol  
Vyřizuje: Iveta Koláčná  
Telefon: 325 501 205  
E-mail: iveta.kolacna@meu-nbk.cz  
Nymburk: 24.06.2024

Welkin stavební s.r.o.  
Myslíkova 174/23  
110 00 PRAHA 1

## OZNÁMENÍ VEŘEJNOU VYHLÁŠKOU opatření obecné povahy – stanovení přechodné úpravy provozu

Městský úřad Nymburk, Odbor správy městského majetku, jako příslušný orgán státní správy podle ustanovení § 124 odst. 6 zákona č. 361/2000 Sb., o provozu na pozemních komunikacích, ve znění pozdějších předpisů (dále jen „zákon o silničním provozu“), na základě návrhu ze dne 12.06.2024, který podala společnost Welkin stavební s.r.o., Myslíkova 174/23, 110 00 Praha 1, IČ: 08097801, zastoupena na základě plné moci společností SEDOZ DŽ s.r.o., Primátorská 296/38, 180 00 Praha 8, IČ: 24218537, po písemném vyjádření Policie ČR, Krajské ředitelství Středočeského kraje, dopravního inspektorátu Nymburk, ze dne 11.06.2024, č.j.: KRPS-149708-2/ČJ-2024-010806

### stanoví

**přechodnou úpravu provozu dopravního značení na komunikaci č. II/334, III/32913, III/32914, II/611, III/3309, II/330, II/611, správní obvod města Nymburka, z důvodu vedení objízdné trasy při úplné uzavírci silnice č. II/329 Pečky takto:**

Městský úřad Nymburk, Odbor správy městského majetku si vyhrazuje právo stanovení přechodné úpravy dopravního značení změnit nebo doplnit, jestliže to bude vyžadovat změna provozu nebo veřejný zájem. Policie ČR má právo kontroly a předložení dalších podmínek, zajišťujících bezpečnost a plynulost silničního provozu. Přechodná úprava provozu bude provedena dle plánu DIO a vyjádření Policie ČR – DI Nymburk ze dne 11.06.2024 v příloze, která je nedílnou součástí tohoto stanovení.

**Termín přechodné úpravy provozu: od 05.08.2024 do 25.08.2024.**

**Název akce: Pečky, uzavírka II/329.**

**Za umístění dopravních značek odpovídá: pan Vít Pláteník, tel.: 602 437651.**

Stanovení dopravního značení nenahrazuje povolení, stanovisko, posouzení, případně jiné opatření dotčeného správního úřadu vyžadované zvláštními předpisy.

## **Odůvodnění:**

Městský úřad Nymburk, Odbor správy městského majetku stanovil přechodnou úpravu provozu na základě návrhu žadatele ze dne 12.06.2024, po písemném vyjádření Policie ČR, Krajské ředitelství, Středočeského kraje, dopravního inspektorátu Nymburk, ze dne 11.06.2024, č.j.: KRPS-149708-2/ČJ-2024-010806. V souladu s ustanovením § 77, odst. 5, zákona č. 361/2000 Sb., ve znění pozdějších předpisů zdejší úřad nedoručoval návrh opatření obecné povahy a nevyzýval dotčené osoby k projednání připomínek nebo námitek.

## **Poučení o odvolání:**

Proti opatření obecné povahy dle § 173 odst. 2 zákona č. 500/2004 Sb., správní řád, ve znění pozdějších předpisů nelze podat opravný prostředek.

**Opatření obecné povahy nabývá účinnosti pátým dnem po dni vyvěšení této vyhlášky.**

Příloha:

Plánek DIO, vyjádření PČR – DI Nymburk.

Iveta Koláčná  
referentka odboru

**Toto oznámení musí být vyvěšeno na úřední desce Městského úřadu Nymburk, Městského úřadu Sadská, Obecního úřadu Milčice a Obecního úřadu Kostelní Lhota po dobu 15 dnů.**

Vyvěšeno dne :.....

Sejmuto dne:.....

Zveřejněno též způsobem umožňující dálkový přístup od 25.06.2024 na [www.mesto-nymburk.cz](http://www.mesto-nymburk.cz)

Razítko, podpis orgánu, který potvrzuje vyvěšení a sejmutí oznámení.


Obdrží:

Veřejnou vyhláškou (ve smyslu § 172 správního řádu) – se žádostí o vyvěšení na úřední desce obce:

- Městský úřad Nymburk – k vyvěšení na úřední desce
- Městský úřad Sadská – k vyvěšení na úřední desce
- Obecní úřad Milčice – k vyvěšení na úřední desce
- Obecní úřad Kostelní Lhota – k vyvěšení na úřední desce

Po nabytí účinnosti OOP obdrží:

- KSÚS Stř. kraje, p.o., Zborovská 11, Praha 5, Oblast Kutná Hora
- Policie ČR, Krajské ředitelství policie Středočeského kraje, DI Nymburk
- Policie ČR, Krajské ředitelství policie Středočeského kraje, DI Kolín
- žadatel
- Obce Sadská, Milčice a Kostelní Lhota
- SEDOZ DZ s.r.o., Primátorská 296/38, 180 00 Praha 8

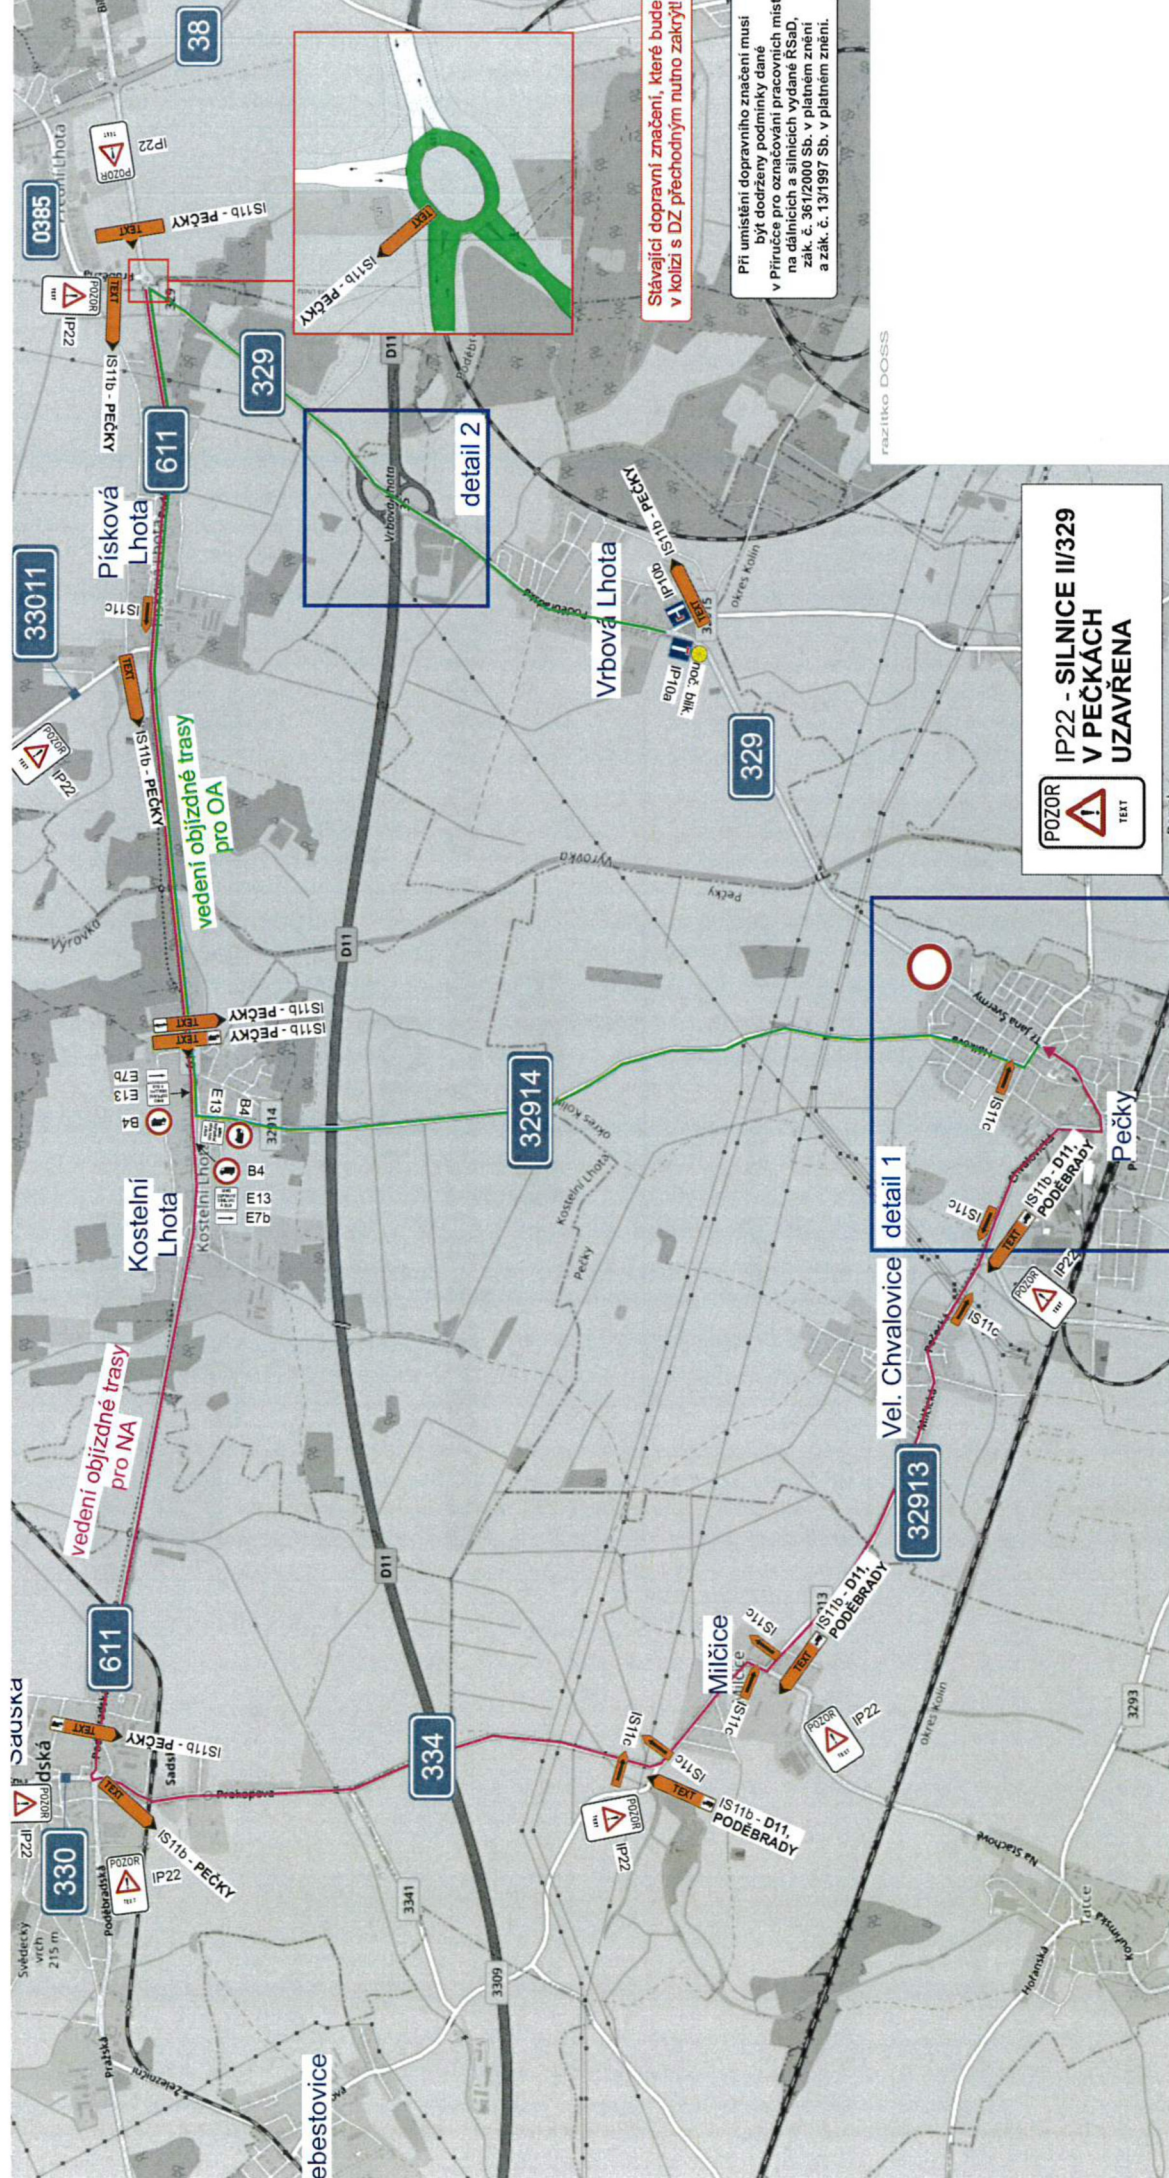

Stávající dopravní značení, které bude v kolizi s DZ přechodným nutno zakrýt!

Při umístění dopravního značení musí být dodrženy podmínky dané v Příručce pro označování pracovních míst na dálnicích a silnicích vydané ŘSAD, zák. č. 361/2000 Sb. v platném znění a zák. č. 131/1997 Sb. v platném znění.

razítko DOSS

**POZOR**

**IP22 - SILNICE II/329 V PEČKÁCH UZAVŘENA**

**Vel. Chvalovice detail 1**

**detail 2**

<b>SEDOZ</b>		<b>DOPRAVNÍ ZNAČENÍ</b>	
Zodpovědná osoba: Tomáš Blahos	Kontaktní: Tomáš Blahos	Kreslí: Tomáš Vykala	Formát: A3
Objednatel: <b>WELKIN</b> s.r.o.		Měřítko: 1:5000	
Alce:		Datum: 05/2024	
Pečky - uzavírka kom. II/329		Účel: DR	
Osada: Návřh DIO		Číslo výkresu: 01	
		List č.:	

POLICIE ČESKÉ REPUBLIKY  
Krajské ředitelství policie Středočeského kraje  
Územní odbor Nymburk  
Dopravní inspektorát  
Boleslavská 1831, 288 02 Nymburk

Č. j. KRPS-149708-2/ČJ-2024-010806

Nymburk 11. června 2024

Počet stran: 1

Přílohy: 1/3

SEDOZ DZ s.r.o.  
Poděbradova 1751  
289 22 Lysá nad Labem

**Pečky - uzavírka II/329 - vedení objízdných tras - vyjádření DI PČR Nymburk.**

Dopravní inspektorát PČR Nymburk jako příslušný orgán podle § 77 odst. 2) písm. b) zákona č. 361/2000 Sb., ve znění pozdějších předpisů souhlasí s realizací předloženého návrhu přechodného dopravního značení **při dodržení níže uvedených podmínek.**

## Odůvodnění:

Předmětem přechodné úpravy provozu na pozemních komunikacích je vedení objízdných tras při uzavírce silnice č. II/329 v obci Pečky.

V době, kdy nebudou probíhat práce, bude omezení v maximální možné míře minimalizováno (nesmí však dojít k ohrožení bezpečnosti provozu na pozemních komunikacích).

Dopravní značení, které je v rozporu s přechodnou úpravou provozu, bude zakryto.

Dopravní značení musí být osazeno podle zásad pro označování pracovních míst na pozemních komunikacích - TP 66.

Dopravní značky musí být rozměrem a barevným provedením v souladu s vyhl. č. 294/2015 Sb., kterou se provádějí pravidla provozu na pozemních komunikacích.

Dopravní značky užívané k přechodnému dopravnímu značení musí být provedeny výhradně jako reflexní.

Po ukončení akce musí být povrch uveden do řádného stavu a dopravní značky užitá na akci ihned odstraněny.

Pokud budou výše uvedené podmínky splněny, lze konstatovat, že návrh odpovídá obecným požadavkům na bezpečnost a plynulost provozu na pozemních komunikacích.

Dopravní inspektorát PČR Nymburk si vyhrazuje možnost stanovit další podmínky, které si vyžádají naléhavé okolnosti při zajišťování bezpečnosti a plynulosti silničního provozu.

Dopravní inspektorát PČR Nymburk vydává toto vyjádření pouze pro návrh dopravního značení místně příslušnému územnímu odboru Nymburk a dále se k návrhu dopravního značení vyjádří dopravní inspektorát PČR Kolín.

Zpracoval: nrap. Jiří Kopřiva, tel.: 974 878 253

z r. por. Bc. Jan Šťastný  
komisař

npor. Ing. Josef Ulrich, DiS.  
vedoucí DI