



MUNYM15693098

Spisová značka: MUNYM-050/44071/2024/Kol
Číslo jednací: MUNYM-050/44071/2024/Kol
Vyřizuje: Iveta Koláčná
Telefon: 325 501 205
E-mail: iveta.kolacna@meu-nbk.cz
Nymburk: 03.07.2024

Skanska a.s.
Křížíkova 682/34a
186 00 PRAHA 8 - Karlín

OZNÁMENÍ VEŘEJNOU VYHLÁŠKOU opatření obecné povahy – stanovení přechodné úpravy provozu

Městský úřad Nymburk, Odbor správy městského majetku, jako příslušný orgán státní správy podle ustanovení § 124 odst. 6 zákona č. 361/2000 Sb., o provozu na pozemních komunikacích, ve znění pozdějších předpisů (dále jen „zákon o silničním provozu“), na základě návrhu, který podala společnost Skanska a.s., Křížíkova 682/34a, 186 00 Praha 8 – Karlín, IČ: 26271303, zastoupena plnou mocí paní Adélou Vlnovou, DiS, nar.: 03.06.1978, Bratří Čapků 1941, 250 82 Úvaly a po písemném vyjádření Policie ČR, Krajské ředitelství, Středočeského kraje, dopravního inspektorátu Nymburk ze dne 02.06.2024, č.j.: KRPS-166519-2/ČJ-2024-010806, podle § 77 odst. 1 písm. c) zákona o silničním provozu

stanoví

přechodnou úpravu provozu dopravního značení na komunikaci č. II/611 v úseku mezi obcemi Kostelní Lhota - Sadská, správní obvod města Nymburka, z důvodu provedení prací při rekonstrukci povrchu silnice č. II/611 v předmětném úseku, takto:

Při realizaci uvedených prací bude osazeno přechodné dopravní značení dle schémat DIO a dle vyjádření PČR – DI Nymburk, které je přílohou a zároveň nedílnou součástí tohoto stanovení.

Osazení dopravního značení bude provedeno v souladu s ustanovením zákona č. 361/2000 Sb., vyhlášky MD č. 294/2015 Sb., kterou se provádějí pravidla provozu na pozemních komunikacích ve znění pozdějších předpisů (účinnost od 01.01.2016) a musí být v souladu s ČSN EN 12899-1.

Městský úřad Nymburk, Odbor správy městského majetku si vyhrazuje právo stanovení přechodné úpravy dopravního značení změnit nebo doplnit, jestliže to bude vyžadovat změna provozu nebo veřejný zájem. Policie ČR má právo kontroly a předložení dalších podmínek, zajišťujících bezpečnost a plynulost silničního provozu.

Termín přechodné úpravy provozu: 10.07.2024 – 04.08.2024

Za umístění dopravních značek odpovídá: Adéla Vlnová, DiS, tel.: 724 147012 a Radim Procházka, tel.: 737257409.

Stanovení dopravního značení nenahrazuje povolení, stanovisko, posouzení, případně jiné opatření dotčeného správního úřadu vyžadované zvláštními předpisy.

Odůvodnění:

Městský úřad Nymburk, Odbor správy městského majetku stanovil přechodnou úpravu provozu na základě návrhu žadatele, po písemném vyjádření Policie ČR, Krajské ředitelství, Středočeského kraje, dopravního inspektorátu Nymburk ze dne 02.07.2024, č.j.: KRPS-166519-2/ČJ-2024-010806. V souladu s ustanovením § 77, odst. 5, zákona č. 361/2000 Sb., ve znění pozdějších předpisů zdejší úřad nedoručoval návrh opatření obecné povahy a nevyzýval dotčené osoby k projednání připomínek nebo námitek.

Poučení o odvolání:

Proti opatření obecné povahy dle § 173 odst. 2 zákona č. 500/2004 Sb., správní řád, ve znění pozdějších předpisů nelze podat opravný prostředek.

Opatření obecné povahy nabývá účinnosti pátým dnem po dni vyvěšení této vyhlášky.

Příloha:

plánky DIO, vyjádření Policie ČR-DI Nymburk.

Iveta Koláčná
referentka odboru

Toto oznámení musí být vyvěšeno na úřední desce Městského úřadu Nymburk a Městského úřadu Sadská a OÚ Kostelní Lhota po dobu 15 dnů.

Vyvěšeno dne :.....

Sejmuto dne:.....

Zveřejněno též způsobem umožňující dálkový přístup 04.07.2024 na www.mesto-nymburk.cz

Razítko, podpis orgánu, který potvrzuje vyvěšení a sejmutí oznámení.

Obdrží:

Veřejnou vyhláškou (ve smyslu § 172 správního řádu) – se žádostí o vyvěšení na úřední desce obce:


- MěÚ Nymburk – k vyvěšení na úřední desce
- MěÚ Sadská – k vyvěšení na úřední desce
- OÚ Kostelní Lhota – k vyvěšení na úřední desce

Po nabytí účinnosti OOP obdrží:

- Žadatel
- Obec Sadská a Kostelní Lhota
- Policie ČR, Krajské ředitelství policie Středočeského kraje, DI Nymburk
- Adéla Vlnová, DiS, Bratří Čapků 1941, 250 82 Úvaly
- HZS, ZZS
- KSUS Stř. kraje, p.o., Zborovská 11, Praha 4

PROJEKT DIO

(Dopravně Inženýrské Opatření)

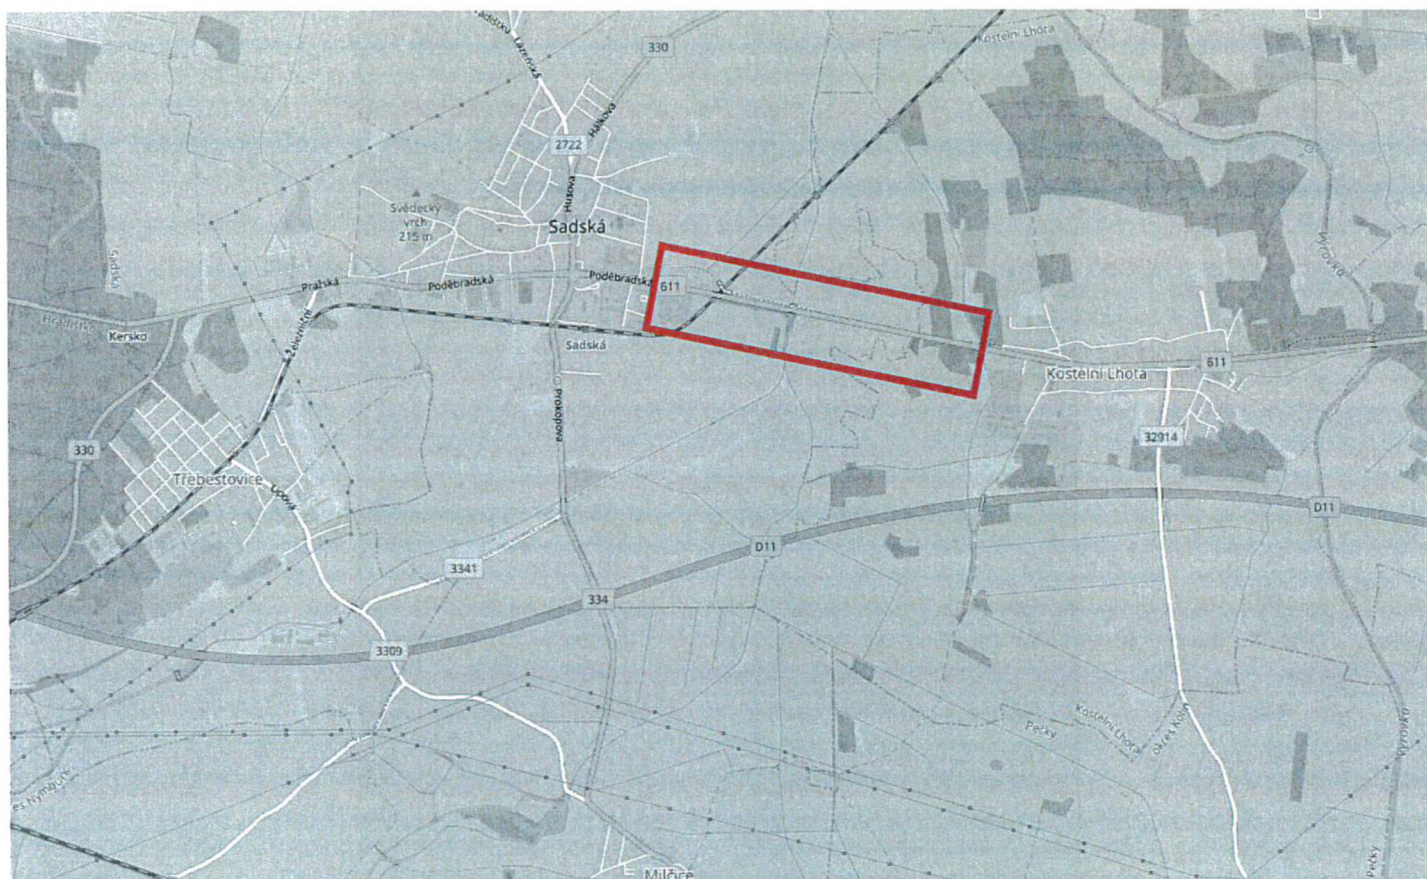

MÍSTO REALIZACE:

Komunikace II/611 Sadská - Kostelní Lhota

VYPRACOVAL:

Ing. Hana Durst
tel.: 723 662 755

OBJEDNATEL (INVESTOR):

Skanska Central Europe
tel.: 737 257 409

POČET ETAP:

4

POČET VÝKRESŮ:

7

NÁZEV AKCE:

ZÁBOR KOMUNIKACE - REKONSTRUKCE POVRCHU KOMUNIKACE

TERMÍN REALIZACE AKCE:

DATUM VYPRACOVÁNÍ DIO:

01.06.2024

DODAVATEL:

TOP Znak s.r.o.

Starochuchelská 114/28

159 00 Praha 5

Tel.: 607 687 687

E-mail: info@topznak.cz


Web: www.topznak.cz

IČ: 06035981, DIČ: CZ06035981





POZNÁMKA:

Etapa č. 1

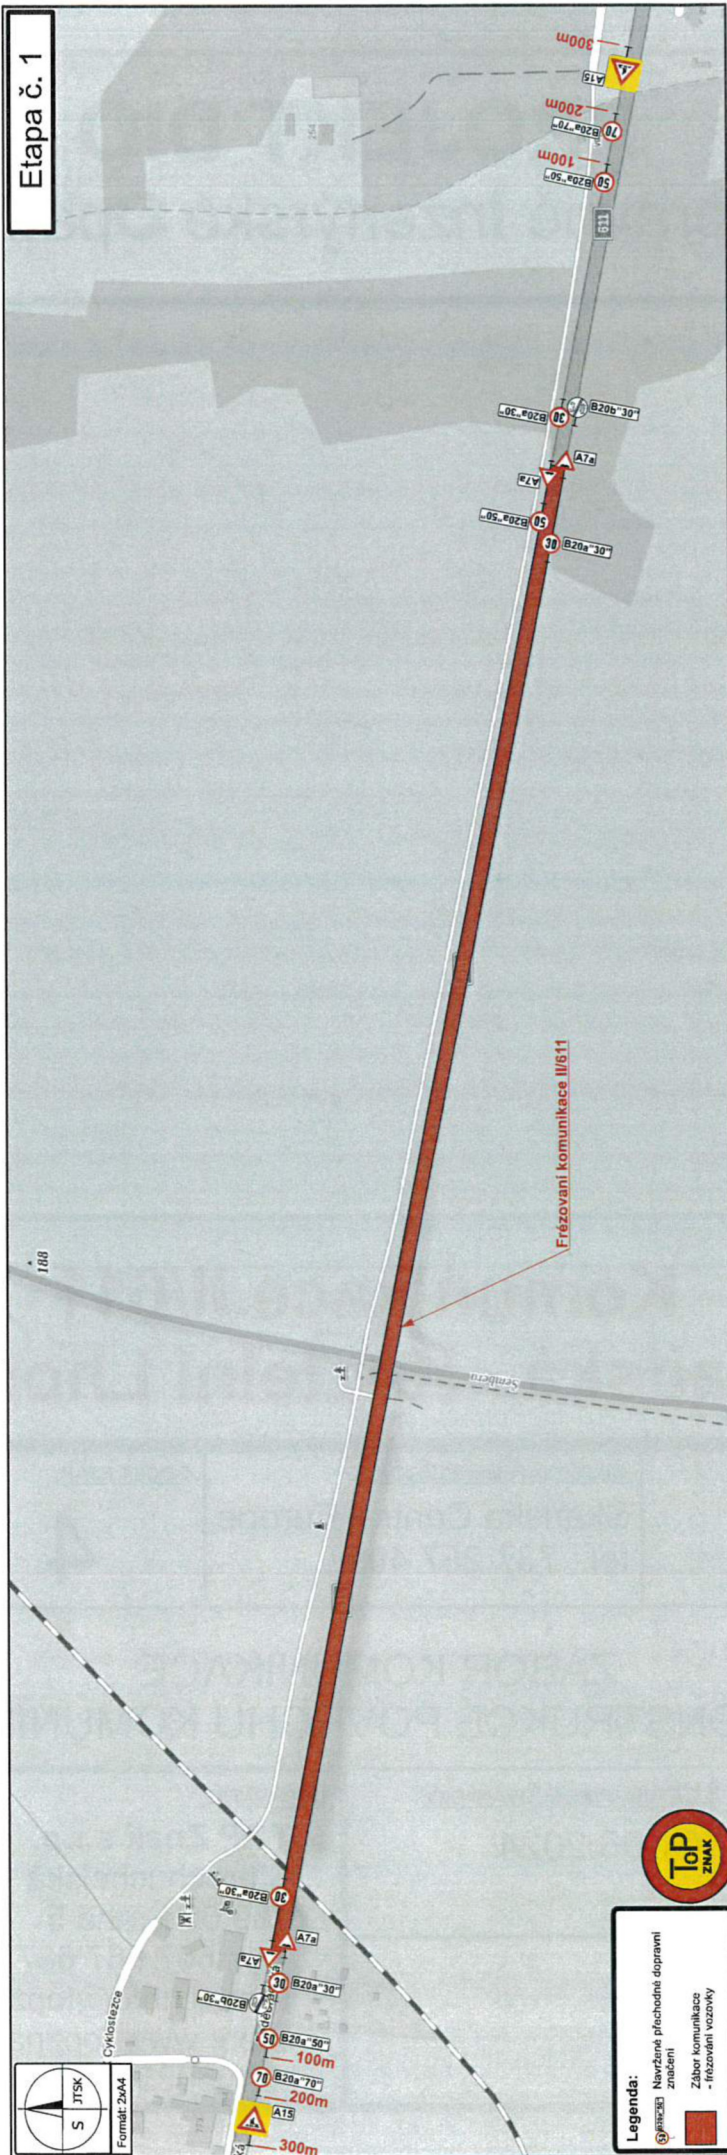

Legenda:
① Nvršena přechodně dopravní značení
Zábor komunikace - frézování vozovky

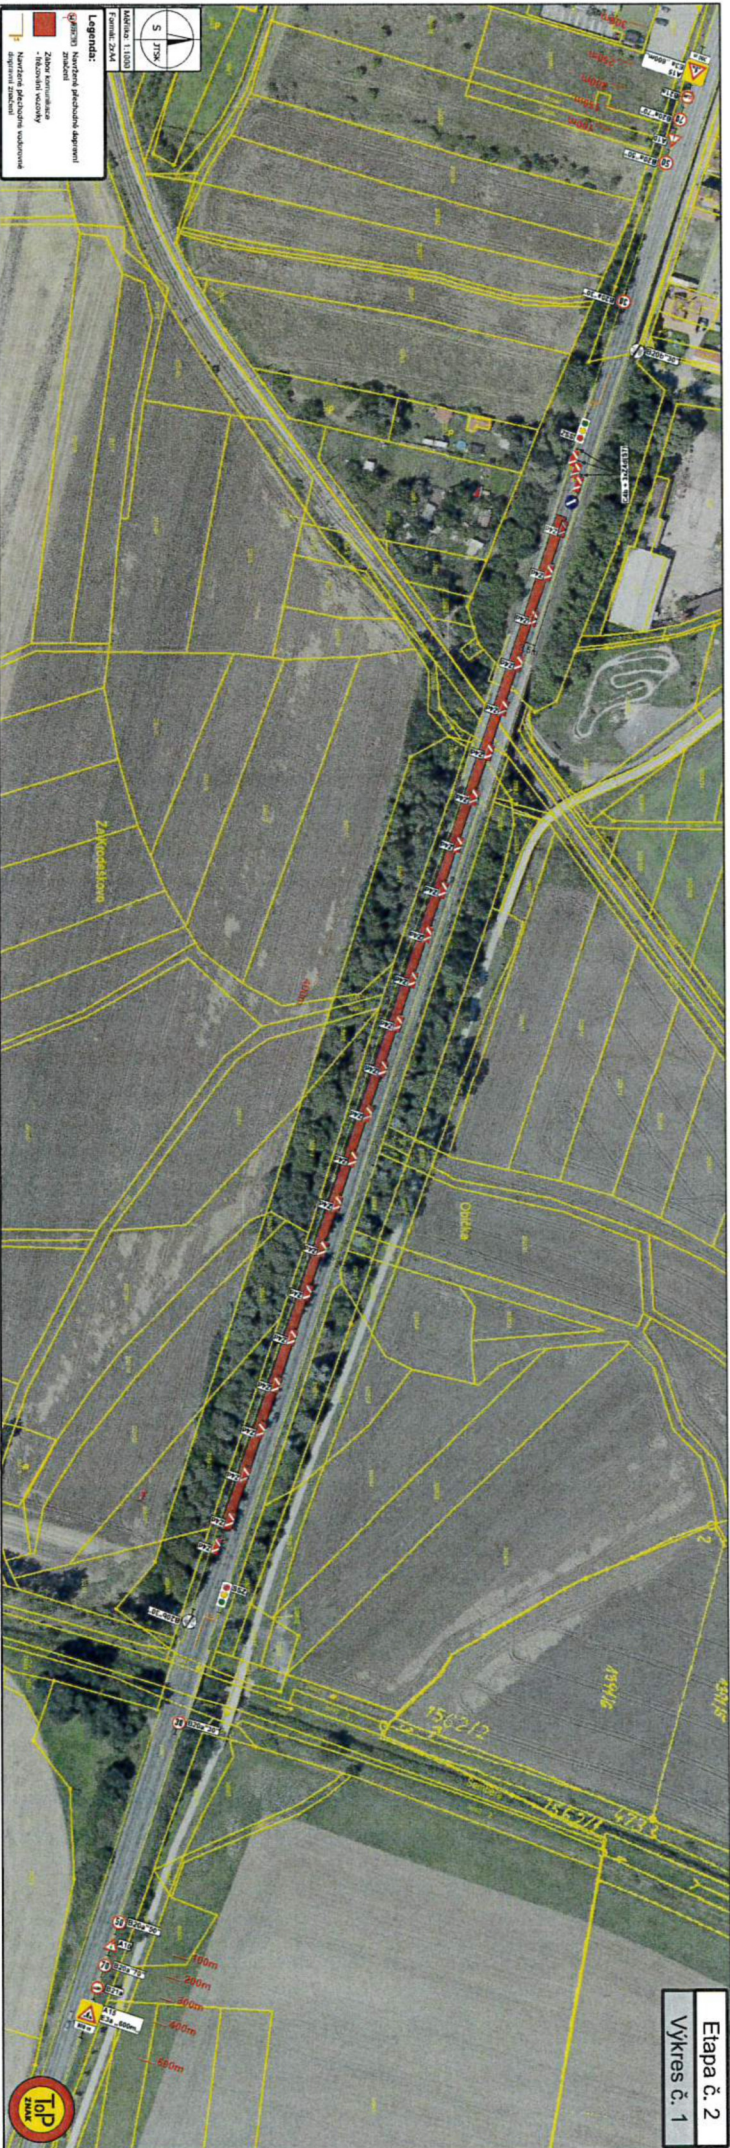

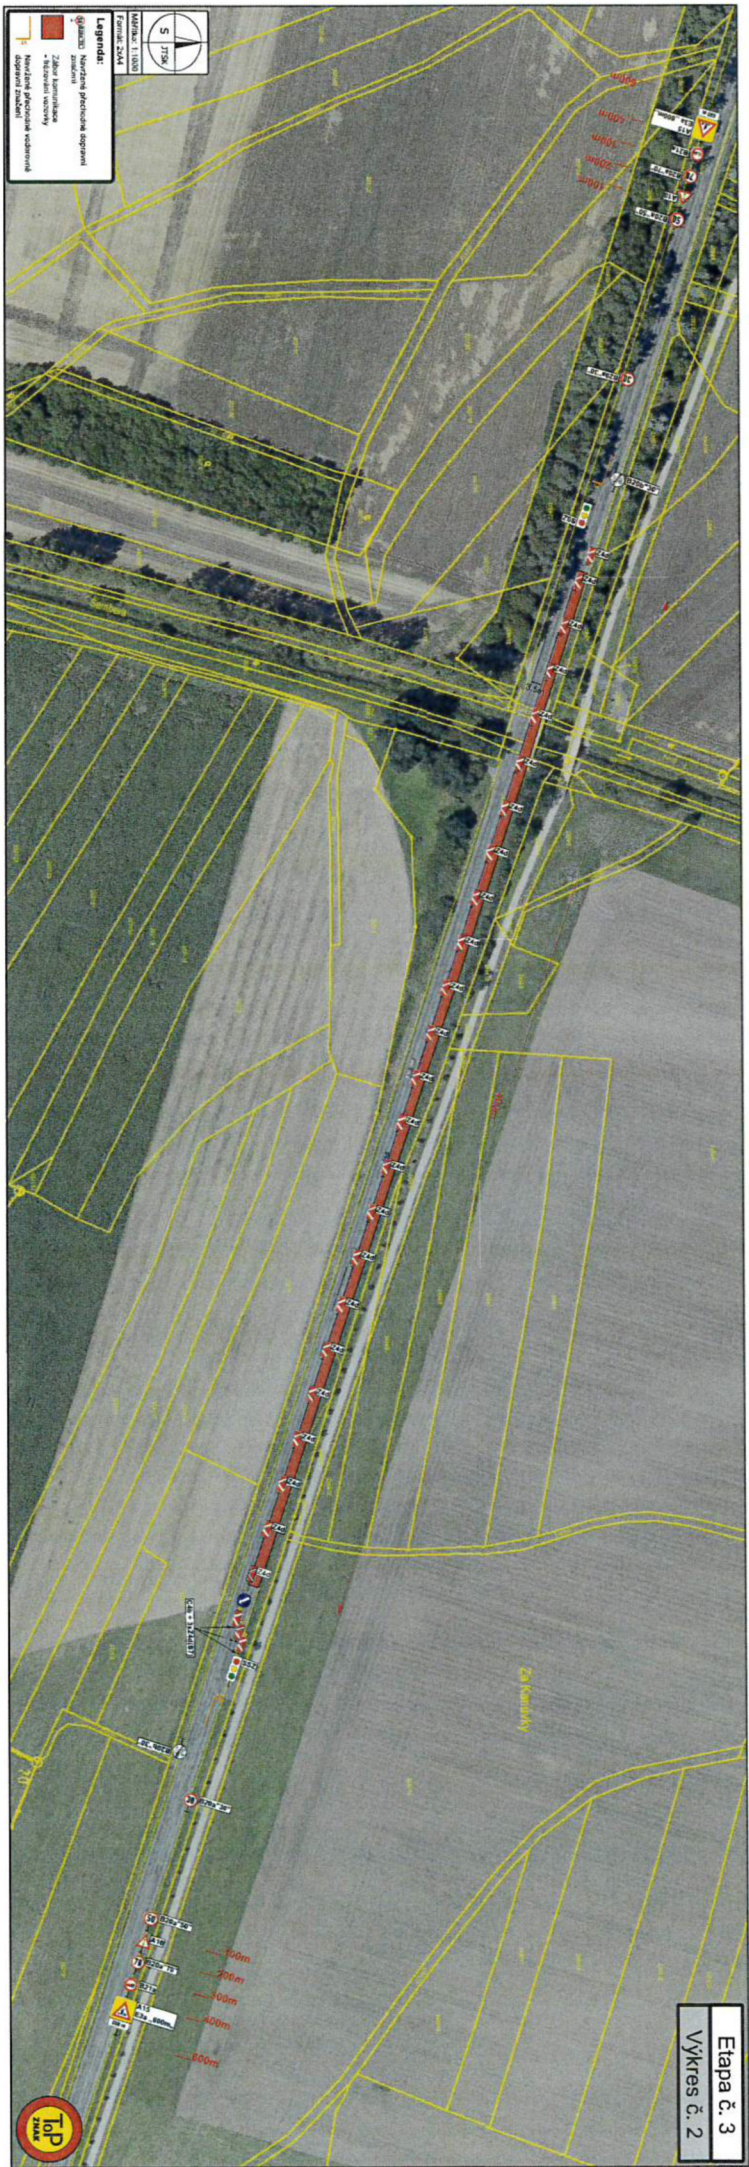

Legenda:
 - hranice pozemků
 - hranice pozemků
 - hranice pozemků
 - hranice pozemků

Legenda:
 - hranice pozemků
 - hranice pozemků
 - hranice pozemků
 - hranice pozemků

Etapa č. 3
 Výkres č. 2



POLICIE ČESKÉ REPUBLIKY
Krajské ředitelství policie Středočeského kraje
Územní odbor Nymburk
Dopravní inspektorát
Boleslavská třída 1831, 288 02 Nymburk

Č. j. KRPS-166519-2/ČJ-2024-010806

Nymburk 2. července 2024

Počet stran: 1

Přílohy: 1/8

Adéla Vlnová DiS.
Bratří Čapků 1941
25082 Úvaly,

Rekonstrukce kom. II/611 úsek Sadská - Kostelní Lhota – vyjádření DI PČR Nymburk.

Dopravní inspektorát PČR Nymburk jako příslušný orgán podle § 25 odst. 1) zák. č.13/1997 Sb., o pozemních komunikacích, ve znění pozdějších předpisů, **SOUHLASÍ** se zvláštním užíváním silnice č. II/611 dle § 25 odst. 6 písm. c bod 3) zák. č.13/1997 Sb., o pozemních komunikacích, ve znění pozdějších předpisů a s realizací předloženého návrhu dopravního značení dle § 77 odst. 2 písm. b) zákona č. 361/2000 Sb., o provozu na pozemních komunikacích **při dodržení níže uvedených podmínek.**

Odůvodnění:

Předmětem zvláštního užívání jsou stavební práce při rekonstrukci povrchu silnice č. II/611 v úseku mezi obcemi Sadská a Kostelní Lhota. Práce budou probíhat za částečné uzavírky. provoz bude řízen světelnou signalizací.

V době, kdy nebudou probíhat práce, bude omezení v maximální možné míře minimalizováno (nesmí však dojít k ohrožení bezpečnosti provozu na pozemních komunikacích).

Dopravní značení, které je v rozporu s přechodnou úpravou provozu, bude zakryto.

Dopravní značení musí být osazeno podle zásad pro označování pracovních míst na pozemních komunikacích - TP 66.

Dopravní značky musí být rozměrem a barevným provedením v souladu s vyhl. č. 294/2015 Sb., kterou se provádějí pravidla provozu na pozemních komunikacích. Provedení a umístění dopravních značek musí být v souladu s ČSN EN 12 899. Dopravní značky užívané k přechodnému dopravnímu značení musí být provedeny výhradně jako reflexní.

Po ukončení akce budou užitá dopravní značky ihned odstraněny.

Pokud budou výše uvedené podmínky splněny, lze konstatovat, že návrh odpovídá obecným požadavkům na bezpečnost a plynulost provozu na pozemních komunikacích.

Dopravní inspektorát PČR Nymburk si vyhrazuje možnost stanovit další podmínky, které si vyžádají naléhavé okolnosti při zajišťování bezpečnosti a plynulosti silničního provozu.
zpracoval: por. Jan Šťastný

z.r. por. Bc. Jan Šťastný
komisař

npor. Ing. Josef Ulrich, DiS.
vedoucí DI