



MUNYM15772894

Spisová značka: MUNYM-050/16290/2025/Kol
Číslo jednací: MUNYM-050/16290/2025/Kol
Vyřizuje: Iveta Koláčná
Telefon: 325 501 205
E-mail: iveta.kolacna@meu-nbk.cz
Nymburk: 14.03.2025

SEDOZ DZ s.r.o.
Primátorská 38/296
180 00 PRAHA 8, LIBEŇ

OZNÁMENÍ VEŘEJNOU VYHLÁŠKOU opatření obecné povahy – stanovení přechodné úpravy provozu

Městský úřad Nymburk, Odbor správy městského majetku, jako příslušný orgán státní správy podle ustanovení § 124 odst. 6 zákona č. 361/2000 Sb., o provozu na pozemních komunikacích, ve znění pozdějších předpisů (dále jen „zákon o silničním provozu“), na základě návrhu ze dne 10.03.2025, který podala společnost CE-DA servis s.r.o., Prokopa Holého 586, Velký Osek, IČ: 06184502 (žadatel), zastoupena na základě plné moci společností SEDOZ DZ s.r.o., Primátorská 296/38, 180 00 Praha 8, IČ: 24218537, po písemném vyjádření Policie ČR, Krajské ředitelství Středočeského kraje, dopravního inspektorátu Nymburk, ze dne 06.03.2025, č.j.: KRPS-55169-2/ČJ-2025-010806

stanoví

přechodnou úpravu provozu dopravního značení na komunikaci č. II/334, III/32913, III/32914, II/611, II/330, správní obvod města Nymburka, z důvodu vedení objízdné trasy při úplné uzavírce silnice č. III/32913 takto:

Při realizaci objízdné trasy pro akci: „ Velké Chvalovice, Milčická(III/32913) dobudování stezky pro pěší a cyklisty“, bude osazeno přechodné dopravní značení dle plánu DIO a vyjádření Policie ČR – DI Nymburk v příloze, která je nedílnou součástí tohoto stanovení.

Městský úřad Nymburk, Odbor správy městského majetku si vyhrazuje právo stanovení přechodné úpravy dopravního značení změnit nebo doplnit, jestliže to bude vyžadovat změna provozu nebo veřejný zájem. Policie ČR má právo kontroly a předložení dalších podmínek, zajišťujících bezpečnost a plynulost silničního provozu. Přechodná úprava provozu bude provedena dle plánu DIO. Osazení dopravního značení bude provedeno v souladu s ustanovením zákona č. 361/2000 Sb., vyhlášky MD č. 294/2015 Sb., kterou se provádějí pravidla provozu na pozemních komunikacích ve znění pozdějších předpisů a musí být v souladu s ČSN EN 12899.

Termín přechodné úpravy provozu: 15.09.2025 – 06.10.2025 uzavírka, vedení objízdné trasy (01.04.2025 – 30.10.2025).

Za umístění dopravních značek odpovídá: pan Petr Vaněček, tel.: 724 083024.

Stanovení dopravního značení nenahrazuje povolení, stanovisko, posouzení, případně jiné opatření dotčeného správního úřadu vyžadované zvláštními předpisy.

Odůvodnění:

Městský úřad Nymburk, Odbor správy městského majetku stanovil přechodnou úpravu provozu na základě návrhu žadatele ze dne 10.03.2025, po písemném vyjádření Policie ČR, Krajské ředitelství, Středočeského kraje, dopravního inspektorátu Nymburk, ze dne 06.03.2025, č.j.: KRPS-55169-2/ČJ-2025-010806. V souladu s ustanovením § 77, odst. 5, zákona č. 361/2000 Sb., ve znění pozdějších předpisů zdejší úřad nedoručoval návrh opatření obecné povahy a nevyzýval dotčené osoby k projednání připomínek nebo námitek.

Poučení o odvolání:

Proti opatření obecné povahy dle § 173 odst. 2 zákona č. 500/2004 Sb., správní řád, ve znění pozdějších předpisů nelze podat opravný prostředek.

Opatření obecné povahy nabývá účinnosti pátým dnem po dni vyvěšení této vyhlášky.

Příloha:

Plánek DIO, vyjádření PČR – DI Nymburk.

Iveta Koláčná
referentka odboru

Toto oznámení musí být vyvěšeno na úřední desce Městského úřadu Nymburk, Městského úřadu Sadská, Obecního úřadu Milčice a Obecního úřadu Kostelní Lhota po dobu 15 dnů.

Vyvěšeno dne :.....

Sejmuto dne:.....

Zveřejněno též způsobem umožňující dálkový přístup od 17.03.2025 na www.mesto-nymburk.cz

Razítko, podpis orgánu, který potvrzuje vyvěšení a sejmutí oznámení.

Obdrží:

Veřejnou vyhláškou (ve smyslu § 172 správního řádu) – se žádostí o vyvěšení na úřední desce obce:


- Městský úřad Nymburk – k vyvěšení na úřední desce
- Městský úřad Sadská – k vyvěšení na úřední desce
- Obecní úřad Milčice – k vyvěšení na úřední desce
- Obecní úřad Kostelní Lhota – k vyvěšení na úřední desce

Po nabytí účinnosti OOP obdrží:

- KSÚS Stř. kraje, p.o., Zborovská 11, Praha 5, Oblast Kutná Hora
- Policie ČR, Krajské ředitelství policie Středočeského kraje, DI Nymburk
- žadatel
- Obce Sadská, Milčice a Kostelní Lhota
- SEDOZ DZ s.r.o., Primátorská 296/38, 180 00 Praha 8




Při umístění dopravního značení musí být dodrženy podmínky dle Příručky pro označování pracovišť na dálnicích a silničních vyhledávacích místech, zák. č. 362/2005 Sb., v platném znění a zák. č. 131/1997 Sb. v platném znění.

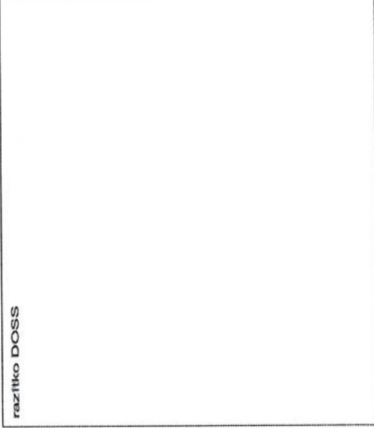

SEDOZ		DOPRAVNÍ ZNAČENÍ	
Zodpovědná osoba: Tomáš Mláček	Kontrolní: Tomáš Mláček	Místo: Borohovky	Formát: A3
Objekt: CE-DA		CE-DA servis	
Akce: Velké Chvalovice, Milčice (III/32913)		Měřítko: 1:500	
Datum: 02.02.2025		Měřítko: 1:500	
Učel: DŘ		Číslo výkresu: 03	
Obsah: Návrh DIO, úplná uzavírka			

Stávající dopravní značení, které bude v kolizi s DZ přeochodným nutno zakrýt!
Bude zajištěn bezpečný přístup do nemovitostí dotčených stavbou!

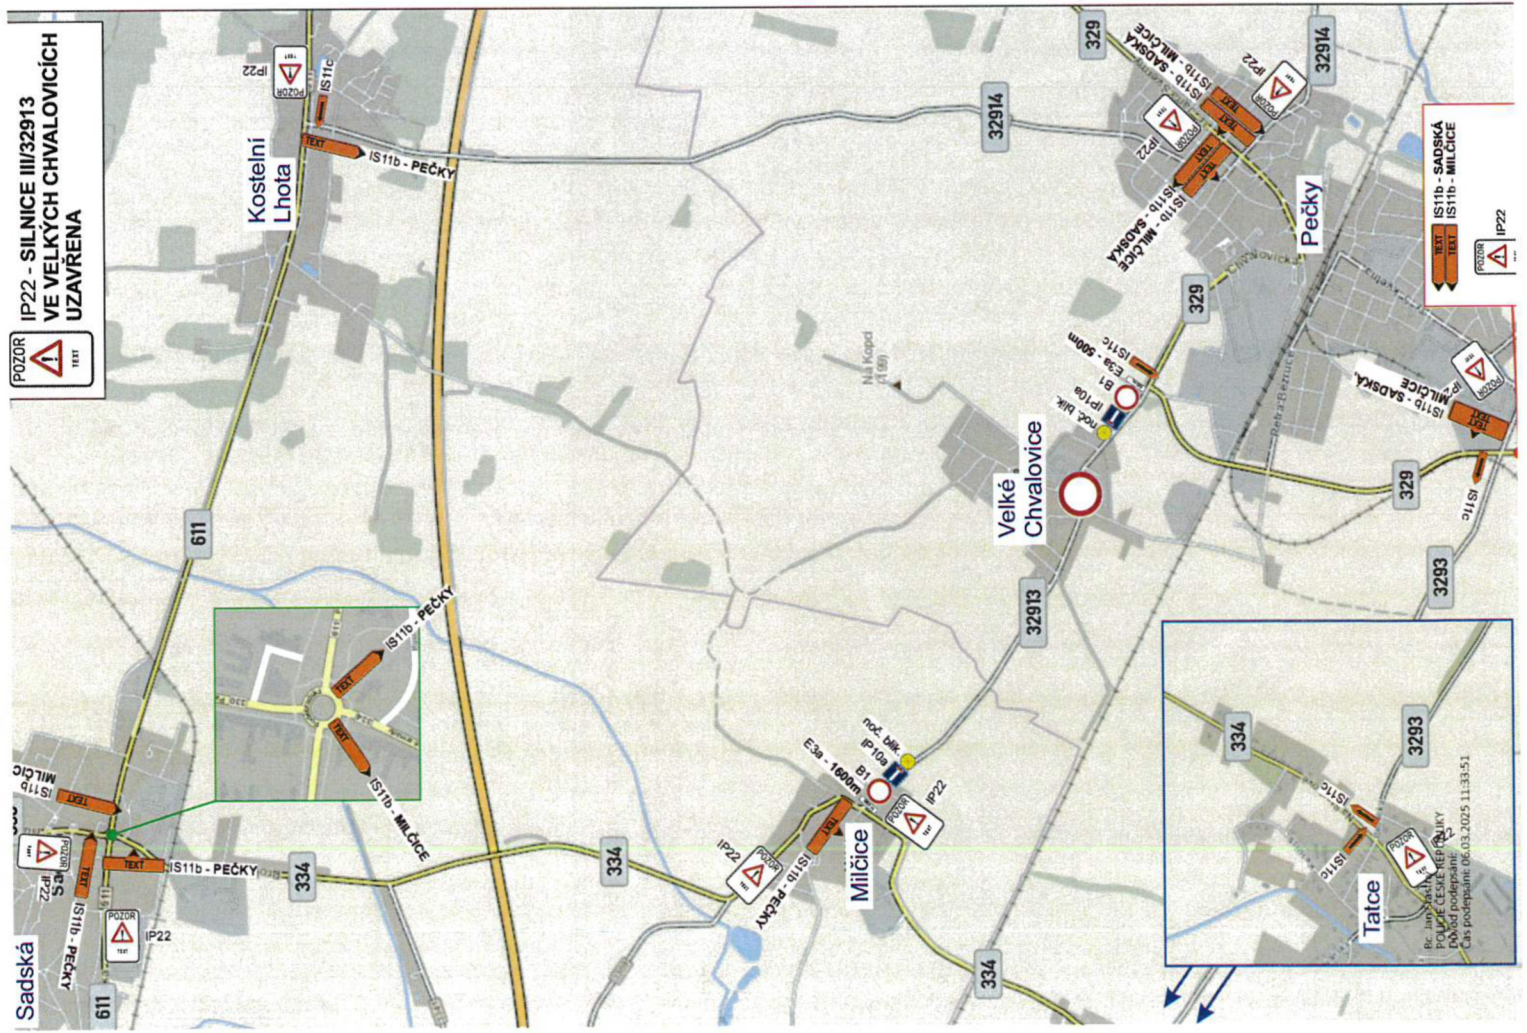

POZOR
IP22 - SILNICE III/32913 VE VELKÝCH CHVALOVICÍCH UZAVŘENA

POLICIE ČESKÉ REPUBLIKY
Krajské ředitelství policie Středočeského kraje
Územní odbor Nymburk
Dopravní inspektorát
Boleslavská třída 1831, 288 02 Nymburk

Č. j. KRPS-55169-2/ČJ-2025-010806

Nymburk 6. března 2025

Počet stran: 1

Přílohy: 1/4

SEDOZ DZ s.r.o.
Poděbradova 1751
289 22 Lysá nad Labem

Velké Chvalovice - stavba stezky pro pěší a cyklisty - vedení objízdných tras - vyjádření DI PČR Nymburk.

Dopravní inspektorát PČR Nymburk jako příslušný orgán podle § 77 odst. 2) písm. b) zákona č. 361/2000 Sb., ve znění pozdějších předpisů souhlasí s realizací předloženého návrhu přechodného dopravního značení **při dodržení níže uvedených podmínek.**

Odůvodnění:

Předmětem přechodné úpravy provozu na pozemních komunikacích je vedení objízdné trasy při uzavírce silnice č. III/32913 v obci Velké Chvalovice.

V době, kdy nebudou probíhat práce, bude omezení v maximální možné míře minimalizováno (nesmí však dojít k ohrožení bezpečnosti provozu na pozemních komunikacích).

Dopravní značení, které je v rozporu s přechodnou úpravou provozu, bude zakryto.

Dopravní značení musí být osazeno podle zásad pro označování pracovních míst na pozemních komunikacích - TP 66.

Dopravní značky musí být rozměrem a barevným provedením v souladu s vyhl. č. 294/2015 Sb., kterou se provádějí pravidla provozu na pozemních komunikacích.

Dopravní značky užívané k přechodnému dopravnímu značení musí být provedeny výhradně jako reflexní.

Po ukončení akce musí být povrch uveden do řádného stavu a dopravní značky užitá na akci ihned odstraněny.

Pokud budou výše uvedené podmínky splněny, lze konstatovat, že návrh odpovídá obecným požadavkům na bezpečnost a plynulost provozu na pozemních komunikacích.

Dopravní inspektorát PČR Nymburk si vyhrazuje možnost stanovit další podmínky, které si vyžádají naléhavé okolnosti při zajišťování bezpečnosti a plynulosti silničního provozu.

Dopravní inspektorát PČR Nymburk vydává toto vyjádření pouze pro návrh dopravního značení místně příslušnému územnímu odboru Nymburk.

Zpracoval: nrap. Jiří Kopřiva, tel.: 974 878 253

z r. por. Bc. Jan Šťastný
komisař

npor. Ing. Josef Ulrich, DiS.
vedoucí DI