



MUNYM15775650

Spisová značka: MUNYM-050/17803/2025/Kol
Číslo jednací: MUNYM-050/17803/2025/Kol
Vyřizuje: Iveta Koláčná
Telefon: 325 501 205
E-mail: iveta.kolacna@meu-nbk.cz
Nymburk: 24.03.2025

SEDOZ DZ s.r.o.

Primátorská 38/296
180 00 PRAHA 8, LIBEŇ

OZNÁMENÍ VEŘEJNOU VYHLÁŠKOU opatření obecné povahy – stanovení přechodné úpravy provozu

Městský úřad Nymburk, Odbor správy městského majetku, jako příslušný orgán státní správy podle ustanovení § 124 odst. 6 zákona č. 361/2000 Sb., o provozu na pozemních komunikacích, ve znění pozdějších předpisů (dále jen „zákon o silničním provozu“), na základě návrhu ze dne 20.03.2025, který podala společnost M-Silnice, Husova 1697, 530 03 Pardubice, IČ: 421 96868, zastoupena plnou mocí společností SEDOZ DZ s.r.o., Primátorská 296/38, 180 00 Praha 8 – Libeň, IČ: 242 18537 a po písemném vyjádření Policie ČR, Krajské ředitelství, Středočeského kraje, dopravního inspektorátu Nymburk ze dne 13.03.2025, č.j.: KRPS-37612-2/ČJ-2025-010806, podle § 77 odst. 1 písm. c) zákona o silničním provozu stanoví

přechodnou úpravu provozu dopravního značení na komunikaci č. II/330, II/611, II/503, III/33011, III/33013, III/2722, III/32914, II/334, III/33012, z důvodu rekonstrukce komunikace za úplné uzavírky II/611, při akci „Kostelní Lhota – Přední Lhota oprava povrchu komunikace II/611“.

Při realizaci uvedených prací bude osazeno přechodné dopravní značení dle schémat DIO a vyjádření Policie ČR – DI Nymburk, které jsou přílohou a zároveň nedílnou součástí tohoto stanovení.

Osazení dopravního značení bude provedeno v souladu s ustanovením zákona č. 361/2000 Sb., vyhlášky MD č. 294/2015 Sb., kterou se provádějí pravidla provozu na pozemních komunikacích ve znění pozdějších předpisů (účinnost od 01.01.2016) a musí být v souladu s ČSN EN 12899-1.

Městský úřad Nymburk, Odbor správy městského majetku si vyhrazuje právo stanovení přechodné úpravy dopravního značení změnit nebo doplnit, jestliže to bude vyžadovat změna provozu nebo veřejný zájem. Policie ČR má právo kontroly a předložení dalších podmínek, zajišťujících bezpečnost a plynulost silničního provozu.

Termín přechodné úpravy provozu: 1. část 07.04.2025 – 31.08.2025

1. část 07.04.2025 – 31.10.2025

2. část 01.09.2025 – 31.10.2025

3. část 01.11.2025 – 31.08.2026

Za umístění dopravních značek odpovídá: pan Michal Fetter, tel.: 727 880031.

Stanovení dopravního značení nenahrazuje povolení, stanovisko, posouzení, případně jiné opatření dotčeného správního úřadu vyžadované zvláštními předpisy.

Odůvodnění:

Městský úřad Nymburk, Odbor správy městského majetku stanovil přechodnou úpravu provozu na základě návrhu žadatele ze dne 20.03.2025 po písemném vyjádření Policie ČR, Krajské ředitelství, Středočeského kraje, dopravního inspektorátu Nymburk ze dne 13.03.2025, č.j.: KRPS-37612-2/ČJ-2025-010806. V souladu s ustanovením § 77, odst. 5, zákona č. 361/2000 Sb., ve znění pozdějších předpisů zdejší úřad nedoručoval návrh opatření obecné povahy a nevyzýval dotčené osoby k projednání připomínek nebo námitek.

Poučení o odvolání:

Proti opatření obecné povahy dle § 173 odst. 2 zákona č. 500/2004 Sb., správní řád, ve znění pozdějších předpisů nelze podat opravný prostředek.

Opatření obecné povahy nabývá účinnosti pátým dnem po dni vyvěšení této vyhlášky.

Příloha:

7x DIO, vyjádření Policie ČR-DI Nymburk.

Iveta Koláčná
referentka odboru

Toto oznámení musí být vyvěšeno na úřední desce Městského úřadu Nymburk, OÚ Kostelní Lhota, MěÚ Sadská, OÚ Zvěřínek, OÚ Písty, OÚ Hořátev po dobu 15 dnů.

Vyvěšeno dne :.....

Sejmuto dne:.....

Zveřejněno též způsobem umožňující dálkový přístup 25.03.2025 na www.mesto-nymburk.cz

Razítko, podpis orgánu, který potvrzuje vyvěšení a sejmutí oznámení.

Obdrží:

Veřejnou vyhláškou (ve smyslu § 172 správního řádu) – se žádostí o vyvěšení na úřední desce obce:


- MěÚ Nymburk – k vyvěšení na úřední desku
- MěÚ Sadská – k vyvěšení na úřední desku
- OÚ Kostelní Lhota – k vyvěšení na úřední desku
- OÚ Zvěřínek – k vyvěšení na úřední desku
- OÚ Písty – k vyvěšení na úřední desku
- OÚ Hořátev – k vyvěšení na úřední desku

Po nabytí účinnosti OOP obdrží:

- Policie ČR, Krajské ředitelství policie Středočeského kraje, DI Nymburk
- IDSK Stř. kraje
- SEDOZ DZ
- ZZS, HZS
- Obce na objízdě trase


Na vědomí: KSÚS Stř. kraje, p.o., Zborovská 11, Praha 5

etapa, termín: 07. 04. 2025 - 31. 08. 2026

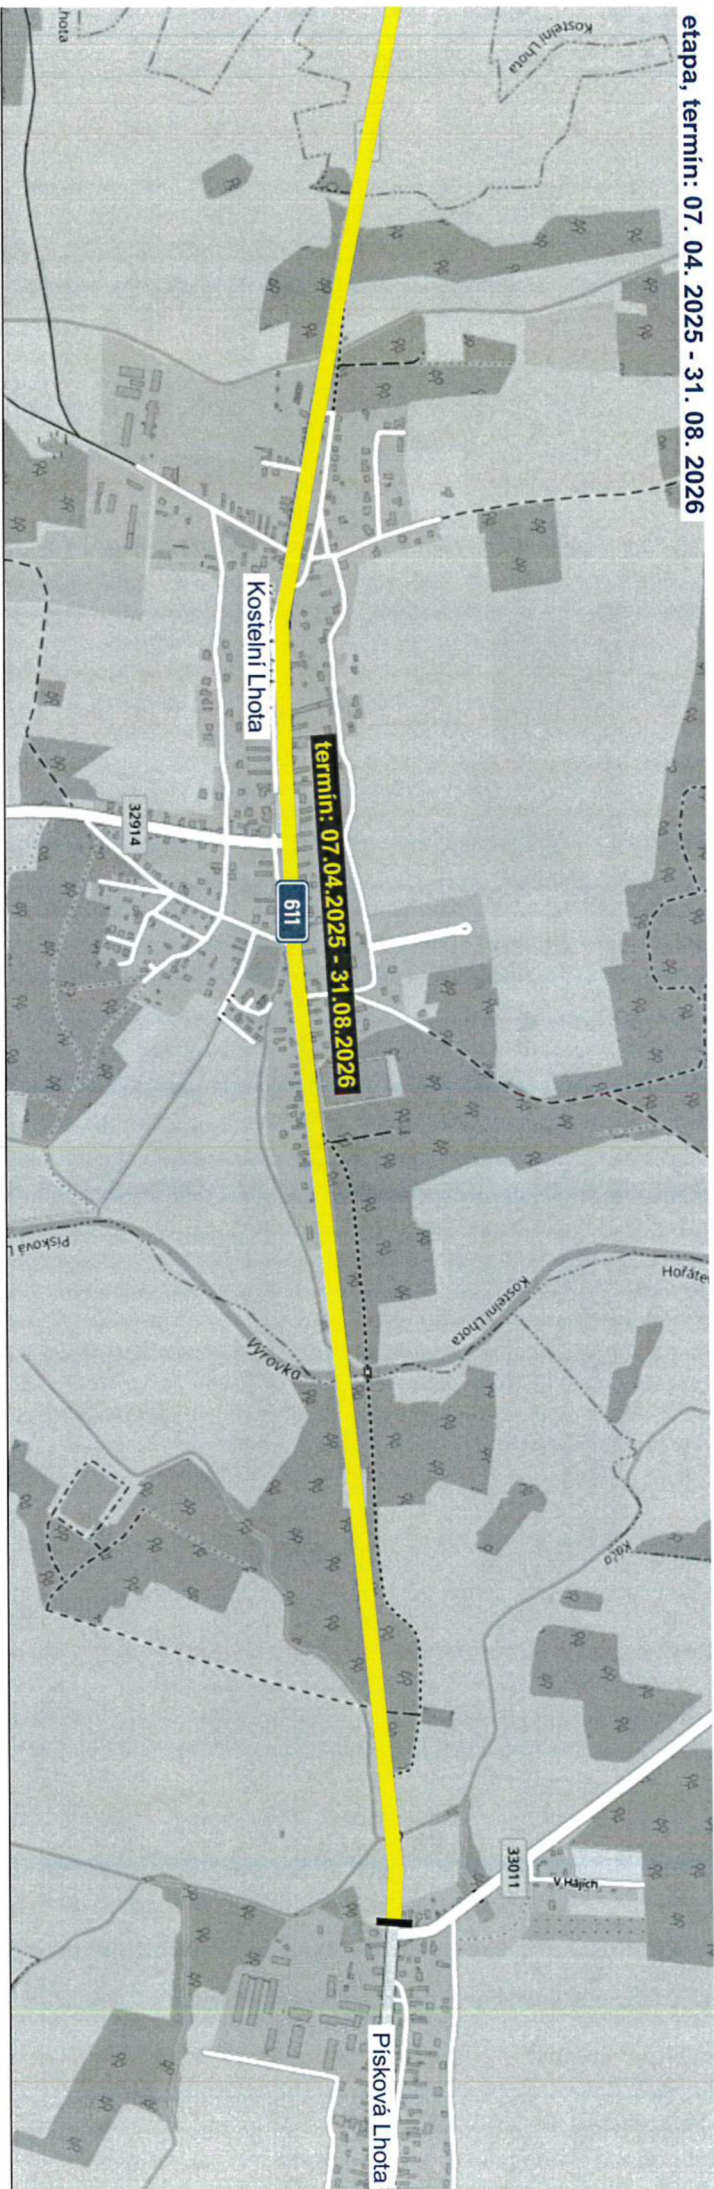


etapa, ETAPIZACE STAVBY:

- 1. ČÁST, termín: 07. 04. 2025 - 31. 08. 2025 █
- 1. ČÁST, termín: 07. 04. 2025 - 31. 10. 2025 █
- 2. ČÁST, termín: 01. 09. 2025 - 31. 10. 2025 █
- 3. ČÁST, termín: 01. 11. 2025 - 31. 08. 2026 █

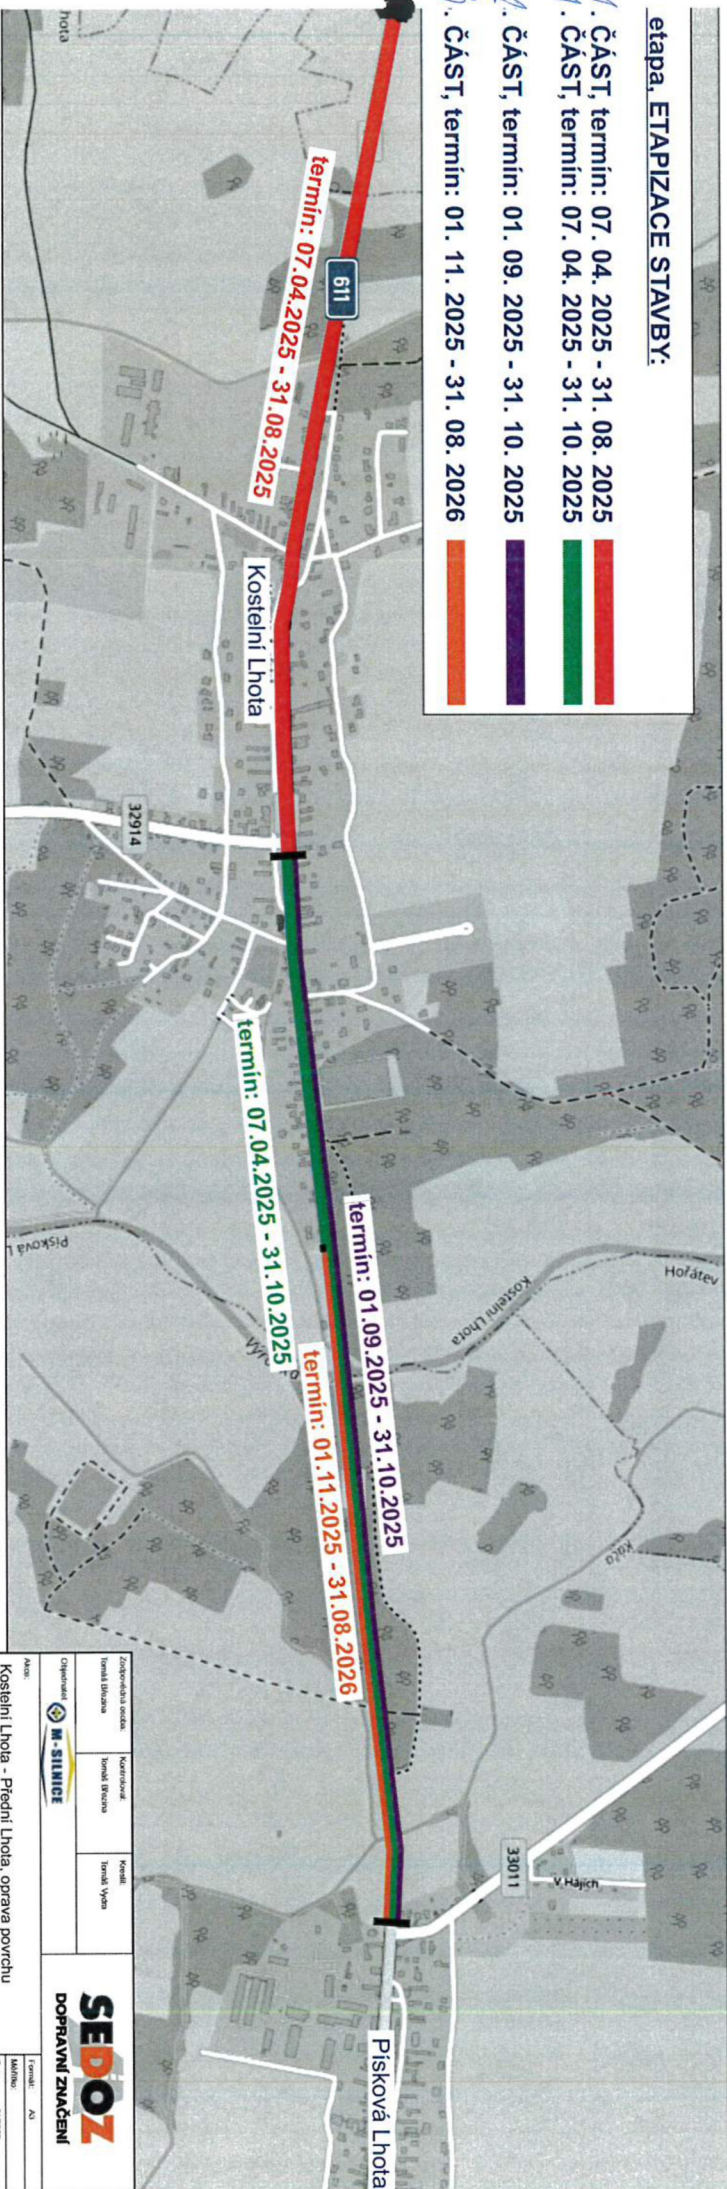



1. etapa, 1. časť termín: 07. 04. 2025 - 31. 08. 2025

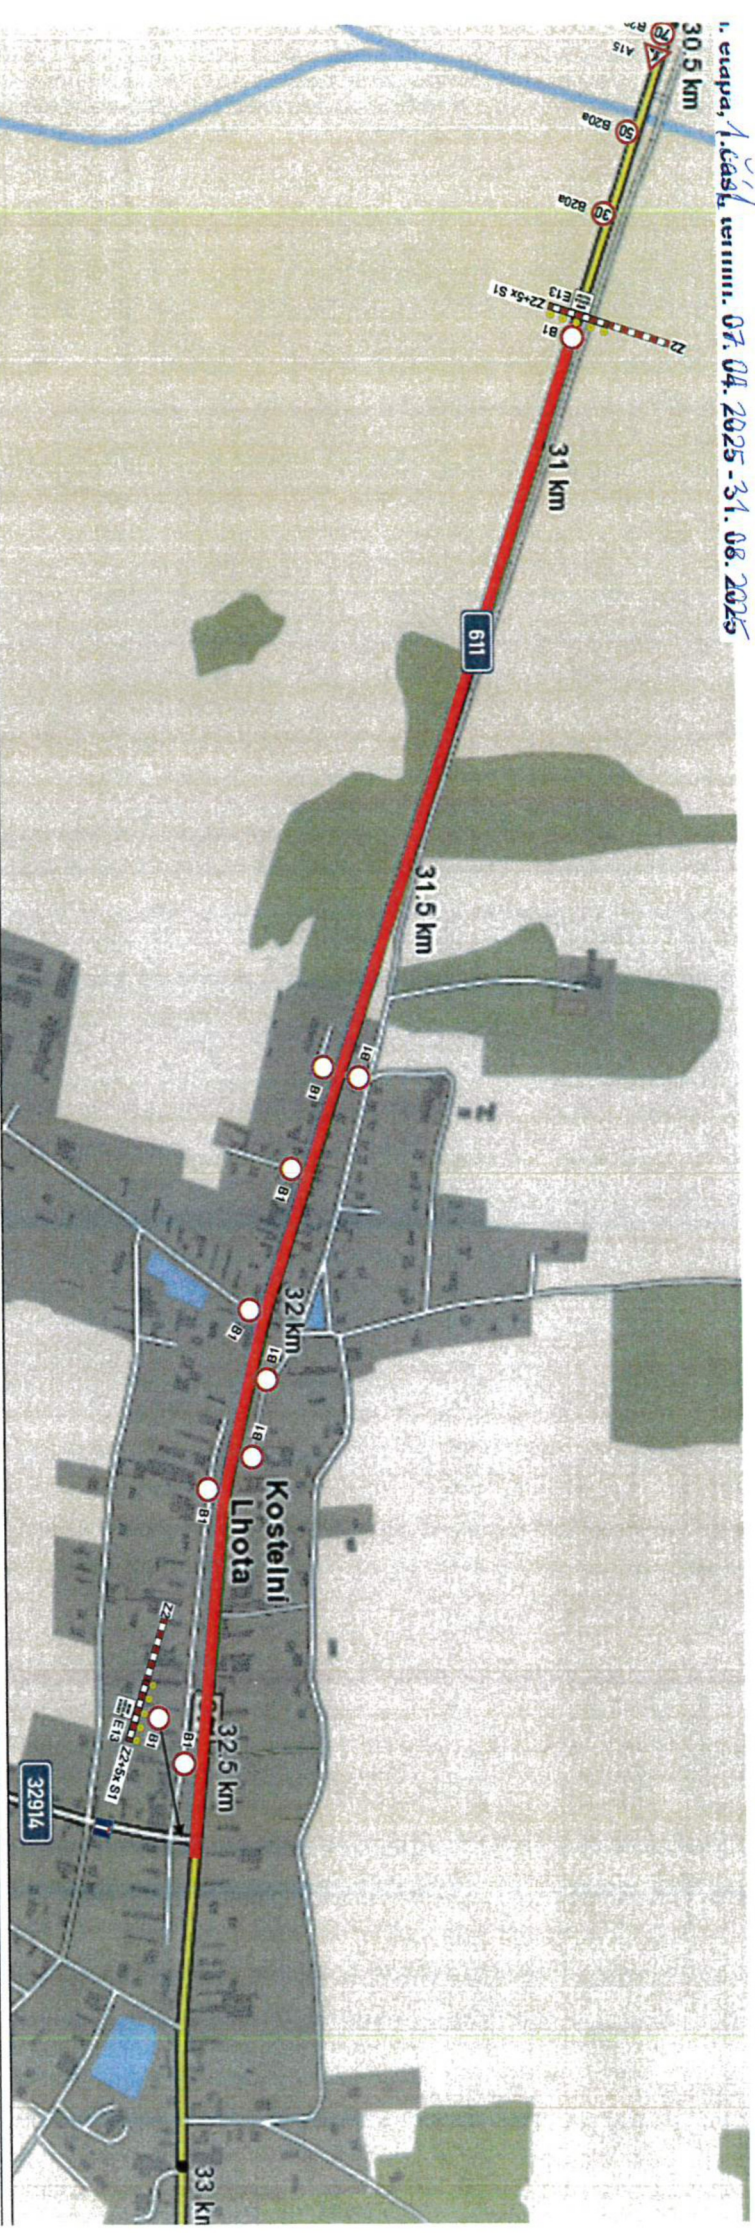

etapa, 1. časť, termín: 07. 04. 2025 - 31. 10. 2025

TERMINŮ 07. 04. 2025 - 31. 08. 2025 UMOŽNÍ ZHOTOVITEL REZIDENTŮM
TOMTO ÚSEKU CO NEJVĚTŠÍ MOŽNÉ MÍŘE PRŮJEZD STAVBOU

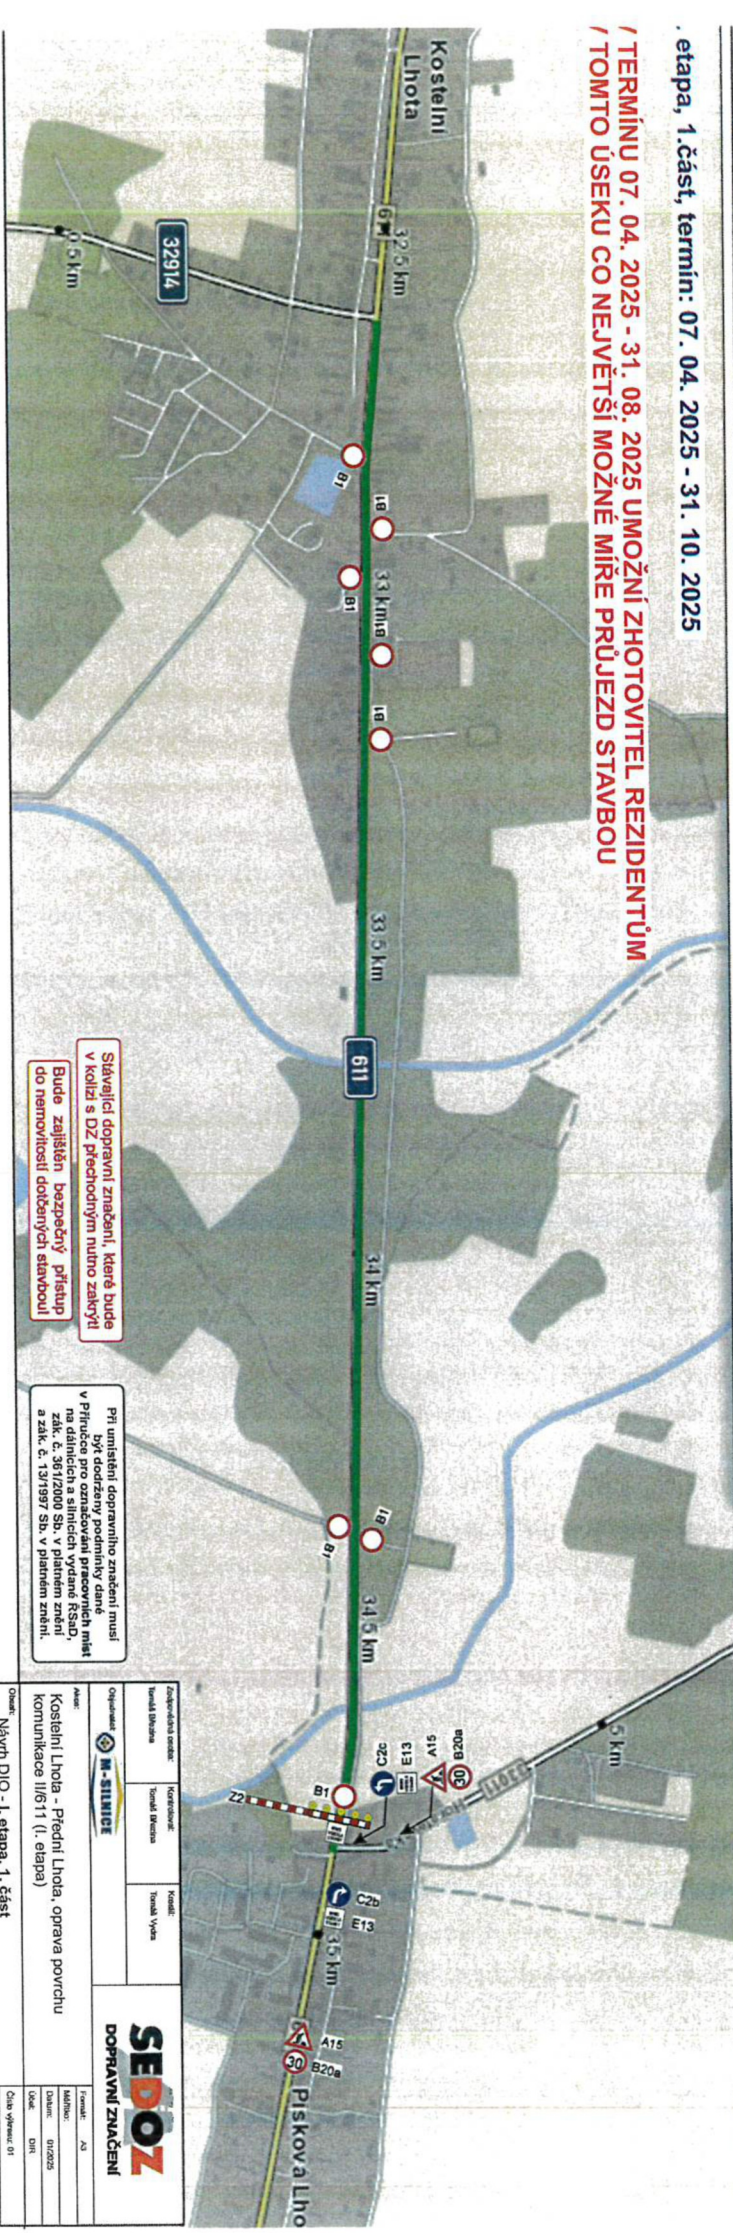


Stávající dopravní značení, které bude v kolizi s DZ předchodným nutno zakrýt!
Bude zajištěn bezpečný přístup do nemovitostí dotčených stavbou!


Organizace: SEDOZ	Formát: A3
Adresa: Kostelná Lhota - Přední Lhota, oprava povrchu komunikace II/611 (1. etapa)	Datum: 01/2025
Objekt: Návrh DIO - 1. etapa, 1. část	Délka: D11
	Číslo výjezdu: 01

SEDOZ
DOPRAVNÍ ZNAČENÍ

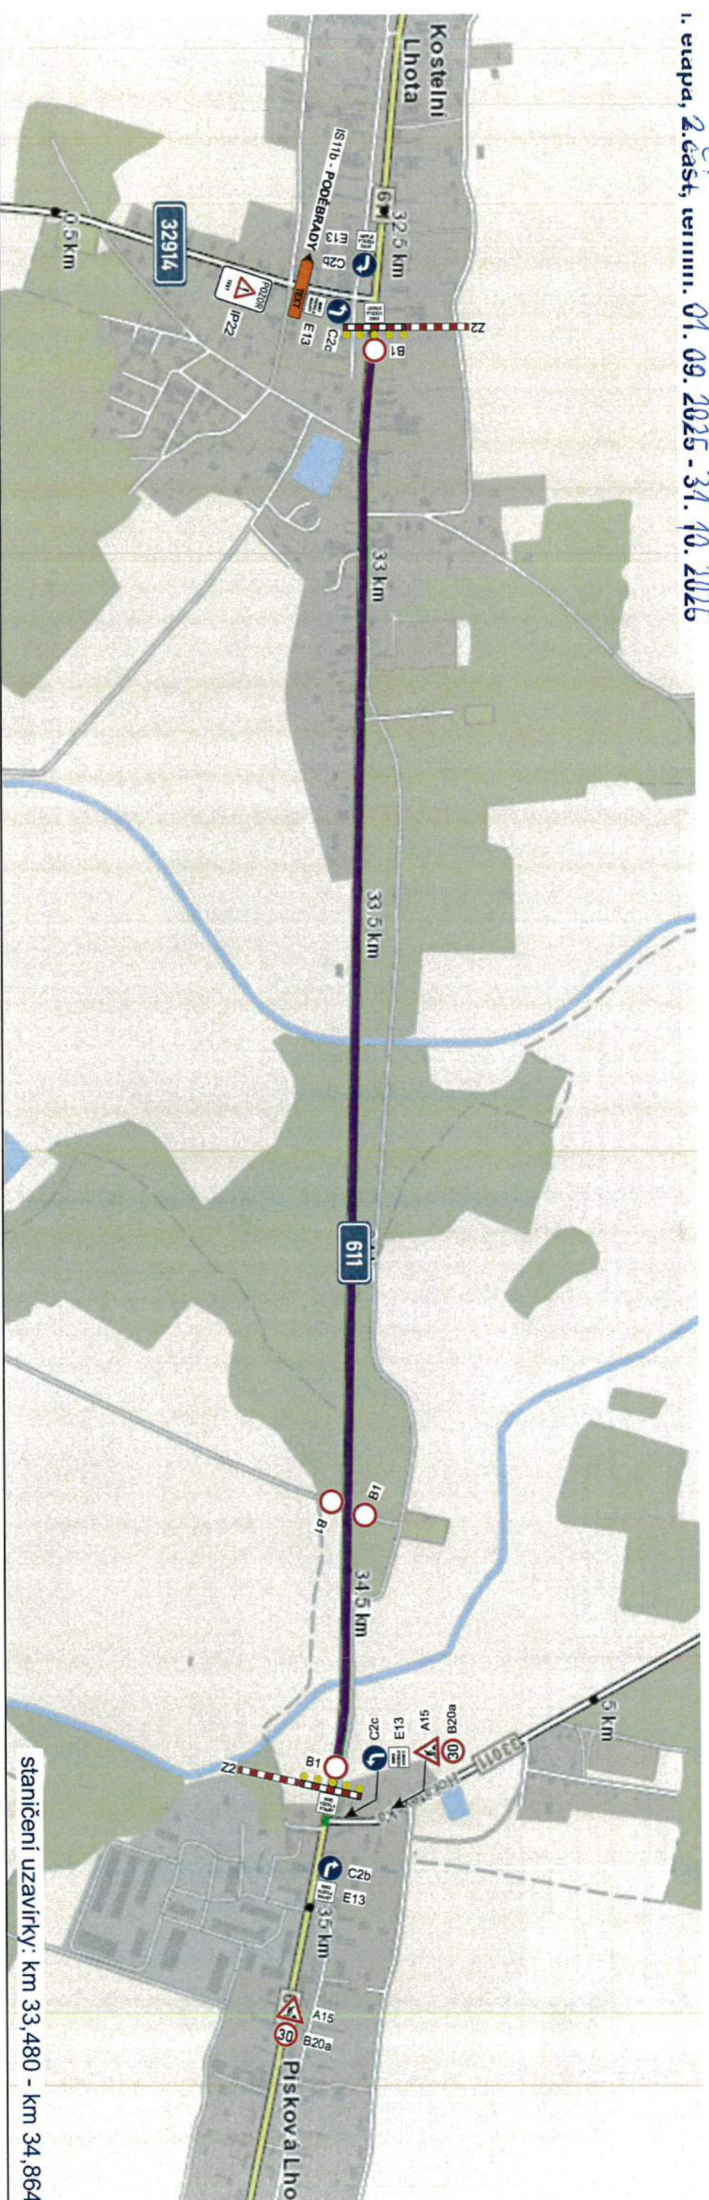

staničení uzavírky: km 33,480 - km 34,864


POZOR
IP22 - SILNICE II/611
MEZI KOSTELNÍ
A PÍSKOVOU
LHOTOU UZAVŘENA







Stávající dopravní značení, které bude v kolizi s DZ přechodným nutno zakryt!

Bude zajištěn bezpečný přístup do nemovitosti dotčených stavbou!


Číslo výkresu: 03						

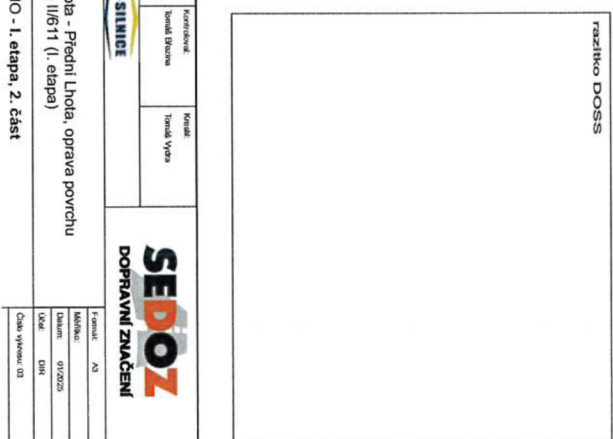

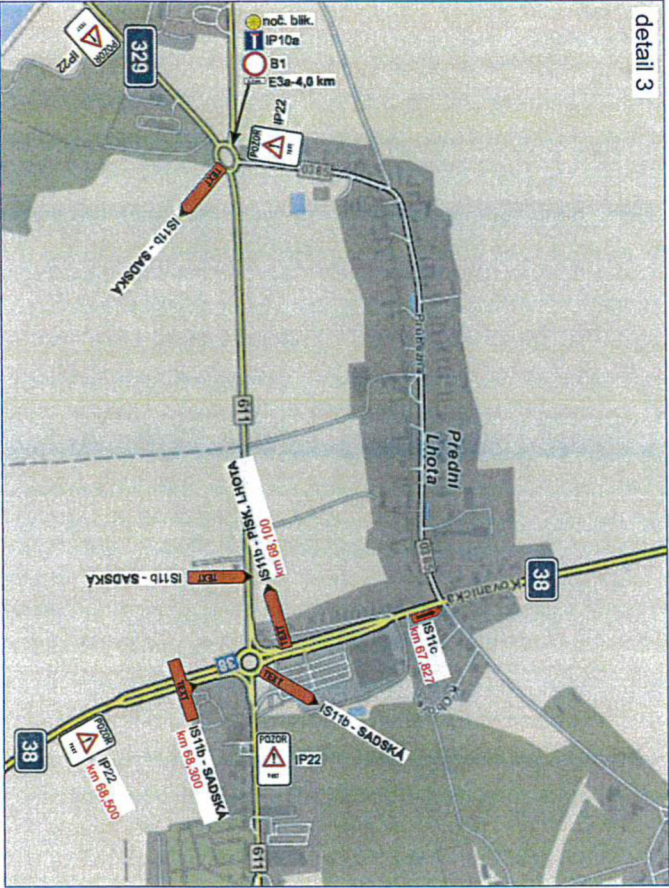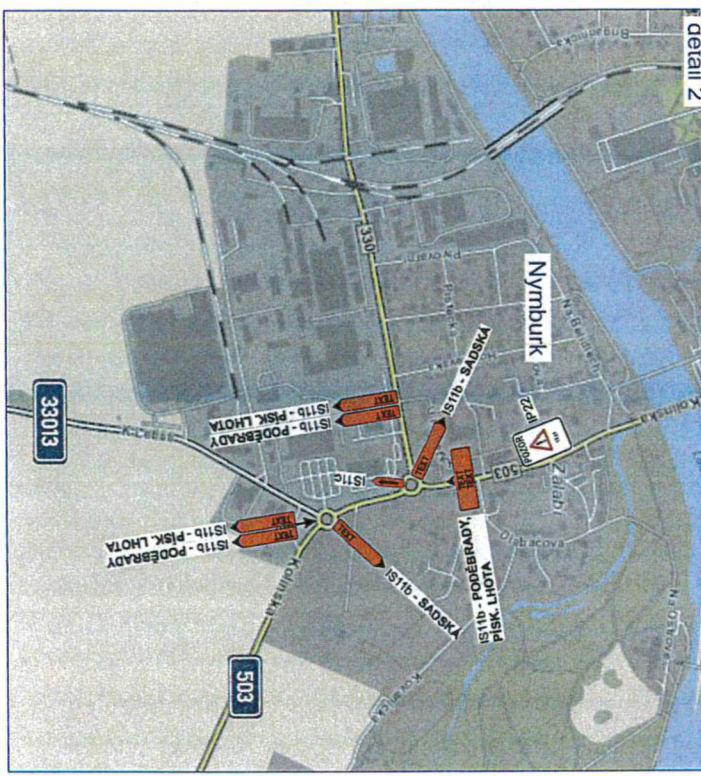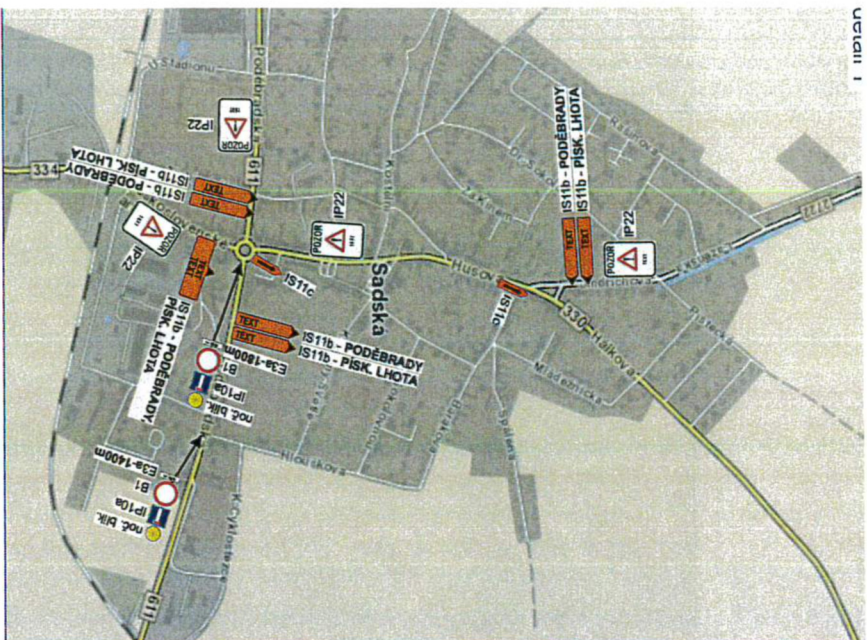

zmlúka DOSS


POZOR
IP22 - SILNICE II/611
PÍSKOVÁ LHOTA - SADSÁ
UZAVRENA



Číslo výkresu: 02		

Návrh DIO - objazdná trasa I. etapa

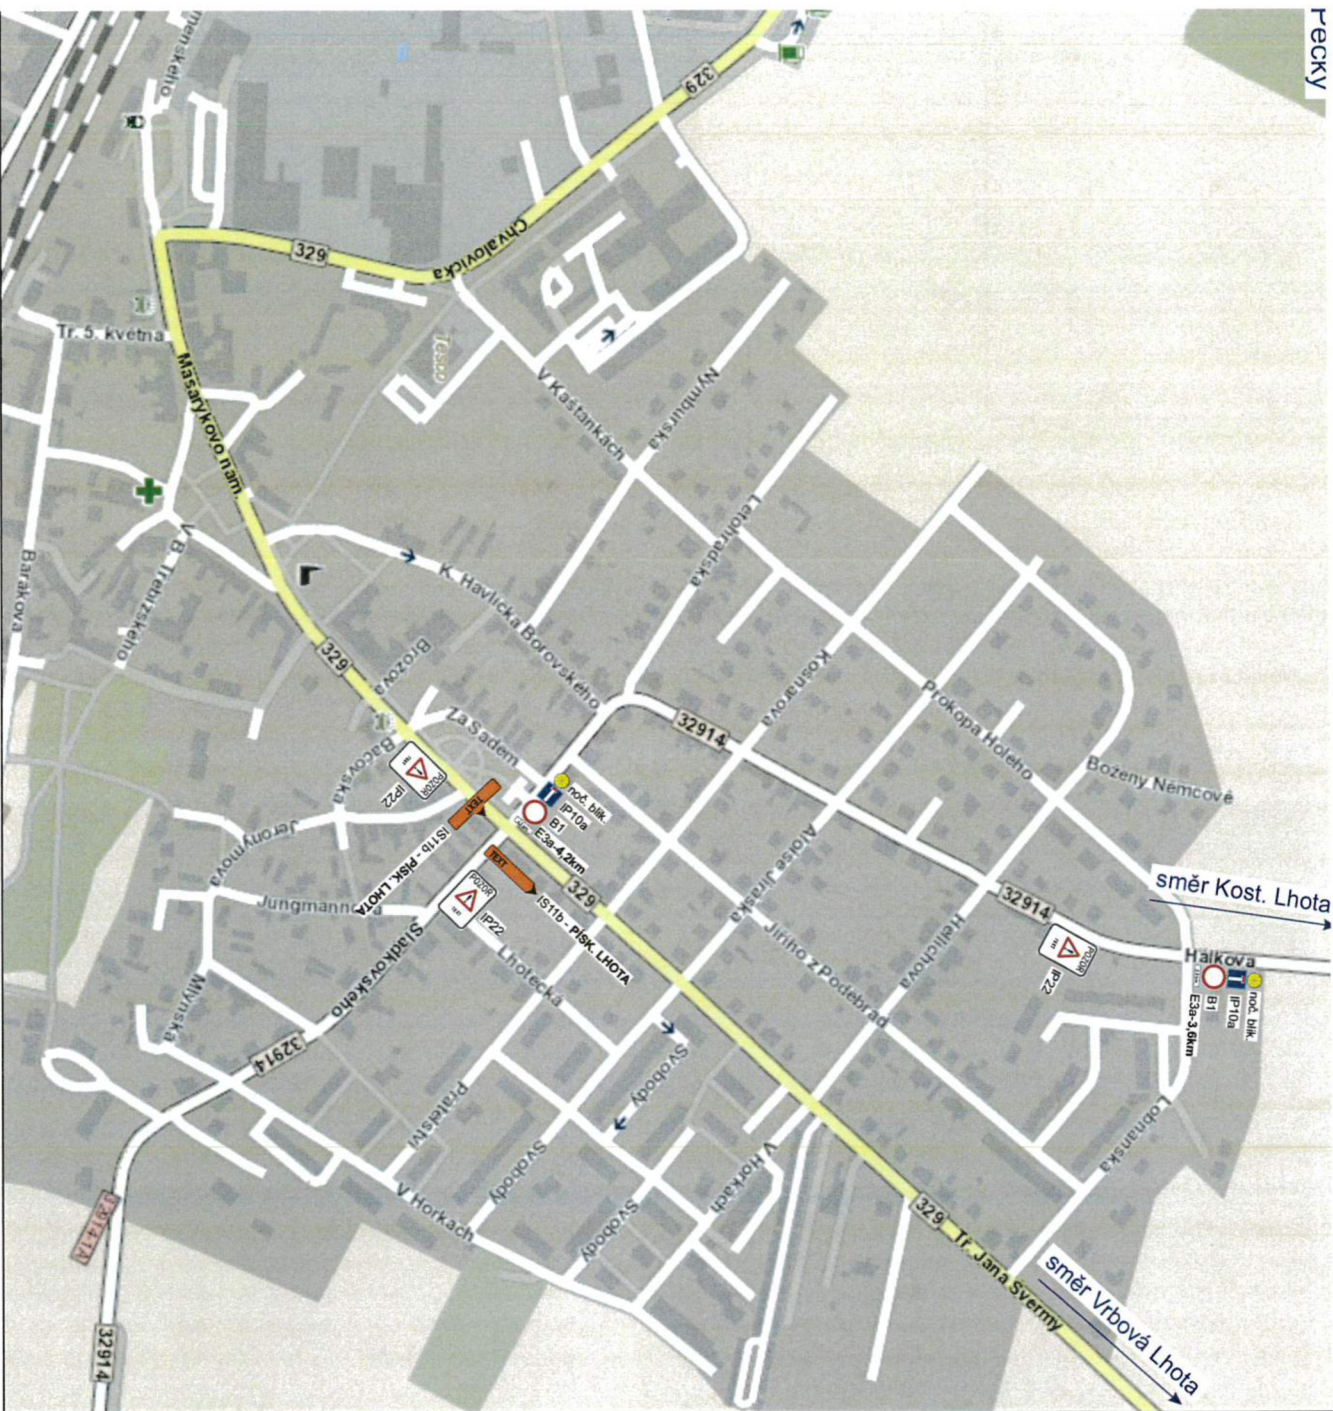

Stávající dopravní značení, které bude v kolizi s DZ předhodným nutno zakrýt!

Při umístění dopravního značení musí být dodrženy podmínky dle Příručky pro označování pracovišť na dálnicích a silnicích vydané ŘSAD, zák. č. 361/2000 Sb. v platném znění a zák. č. 131/1997 Sb. v platném znění.

POZOR


**IP22 - SILNICE II/611
 PÍSKOVÁ LHOTA - SADSÁSKÁ
 UZAVŘENA**

SEDOPZ DOPRAVNÍ ZNAČENÍ			
Autos:	Formát:	A3	
Kostelní Lhota - Přední Lhota, oprava povrchu komunikace II/611 (1. etapa)	Datum:	01/2020	
Objekt:	Ukázk. obr.		
Objekt:	Číslo výkresu:	06	

Objekt: Návrh DIO - 1. etapa, detail Pečky

POZOR

**IP22 - SILNICE II/611
 PÍŠKOVÁ LHOTA - SADSÁ
 UZAVŘENA**

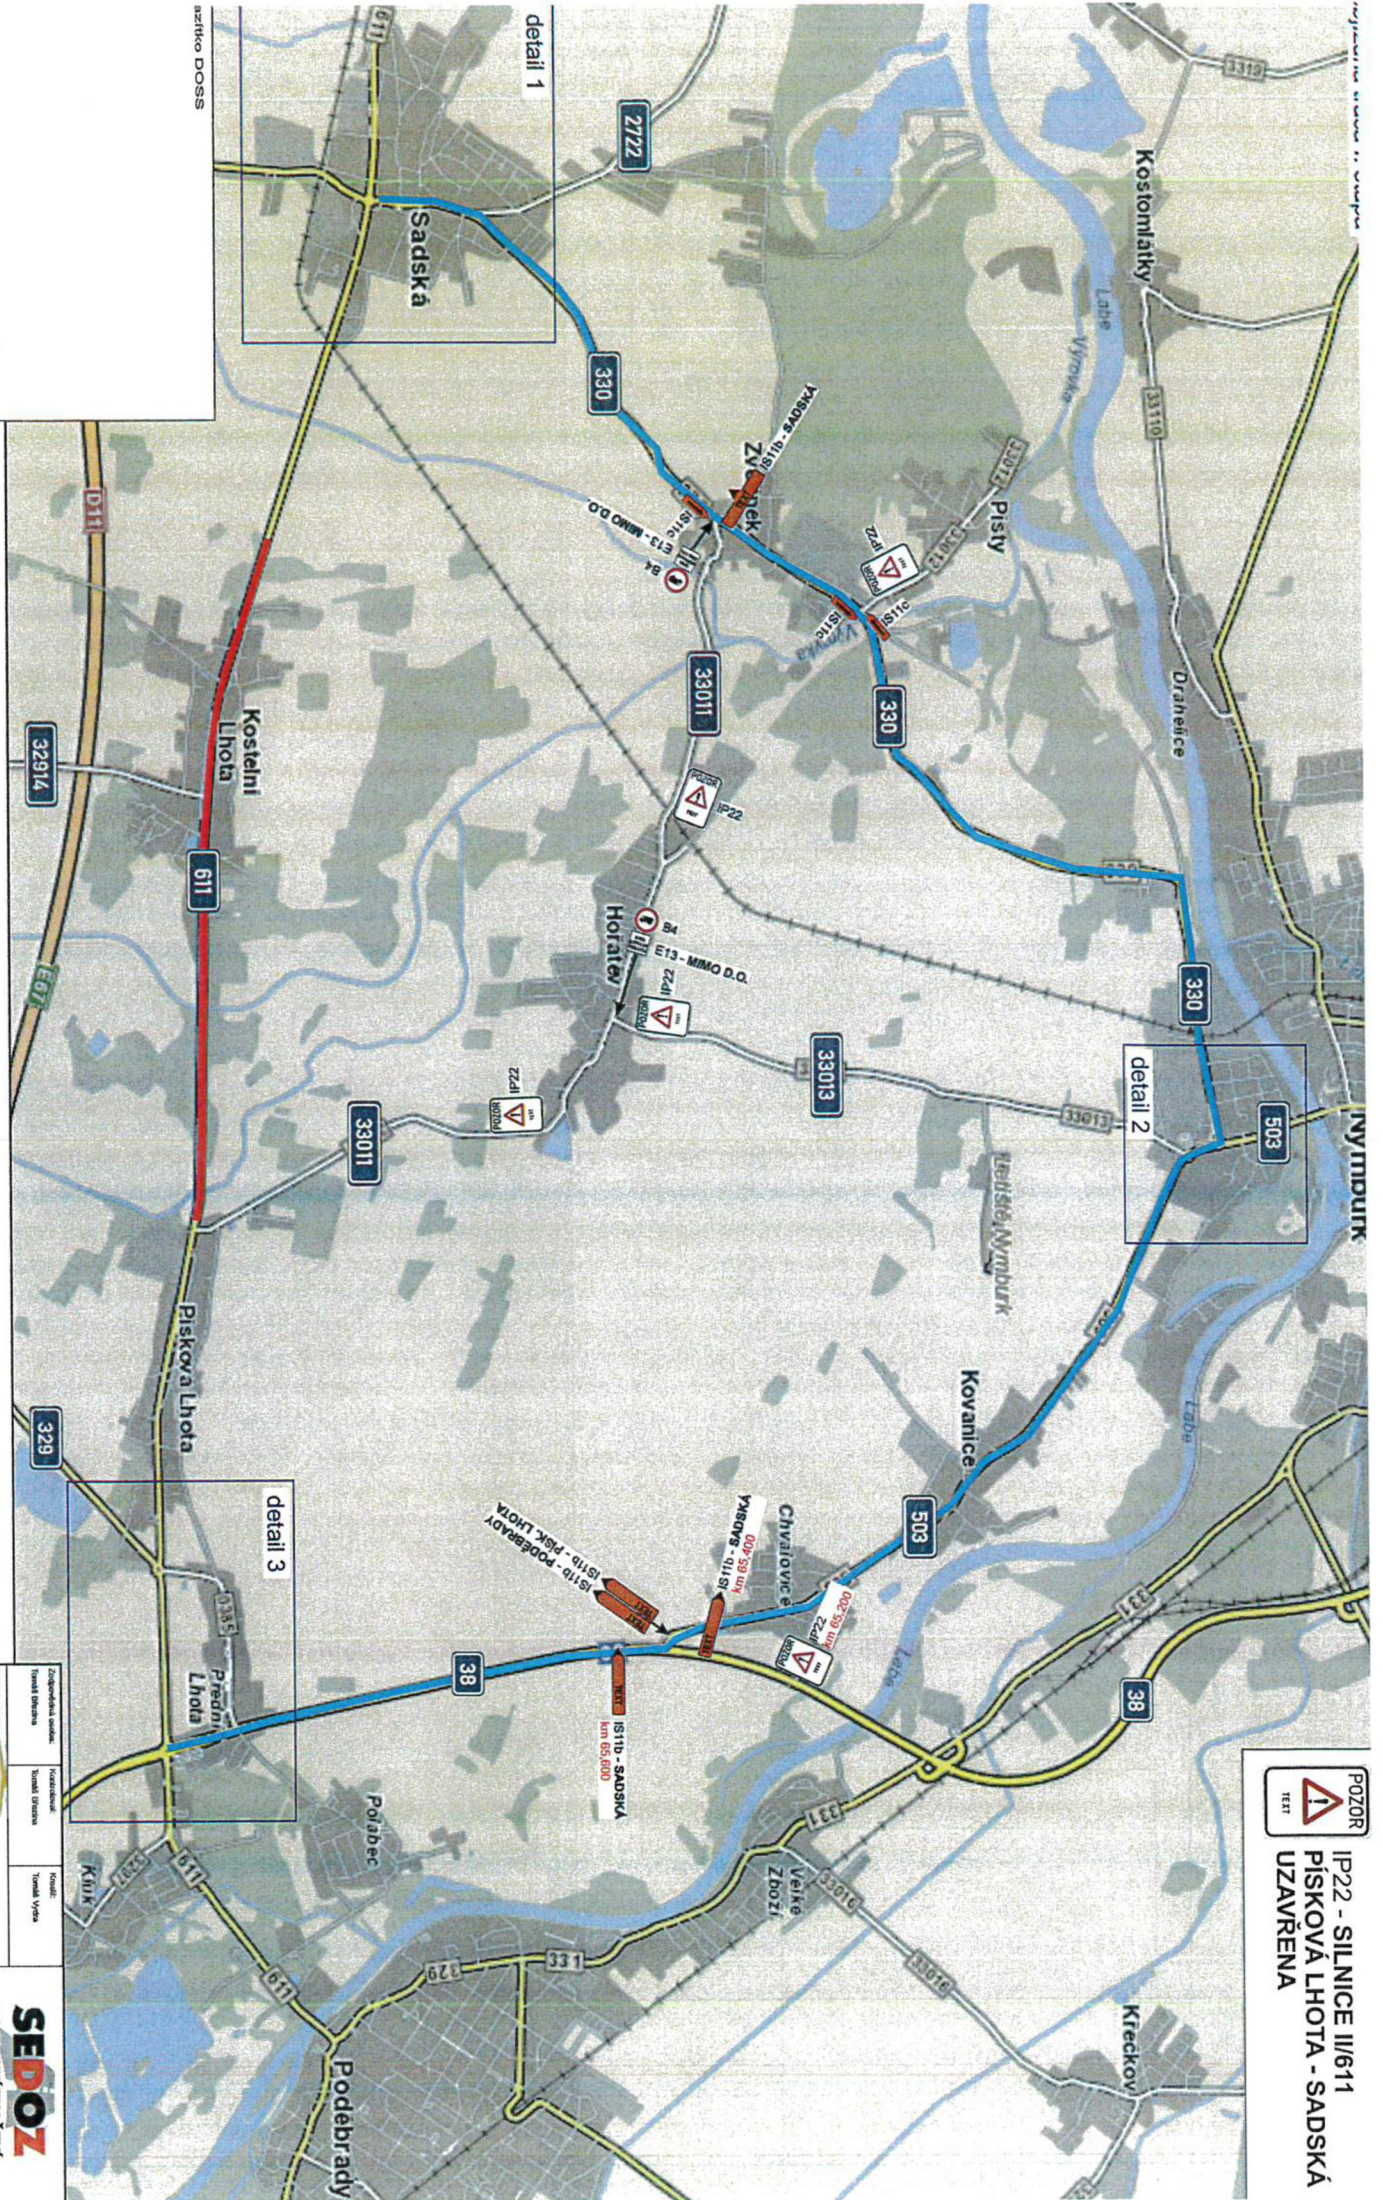

architekta DOSS

detail 1

detail 2

detail 3

Sčítavé dopravní značení, které bude v kolizi s DZ přechodným nutno zakrýt!

Při umístění dopravního značení musí být dodrženy podmínky dané v Příručce pro označování pracovních míst na dálnicích a silnicích vydané ŘSAD, zák. č. 361/2000 Sb. v platném znění a zák. č. 131/1997 Sb. v platném znění.

Opracováno: M-SILNICE	
Zodpovědná osoba:	Kontaktní osoba:
Titulní jméno:	Titulní jméno:
Podpis:	Podpis:
Podpis:	Podpis:

SEDOZ
 DOPRAVNÍ ZNAČENÍ

Objekt: **Návrh DIO - objízdná trasa I. etapy**

Adresa: **Kosteň Lhota - Přední Lhota, oprava povrchu komunikace II/611 (I. etapa)**

Formát: **A3**

Objekt: **010205**

Objekt: **11611**

Objekt: **11611**

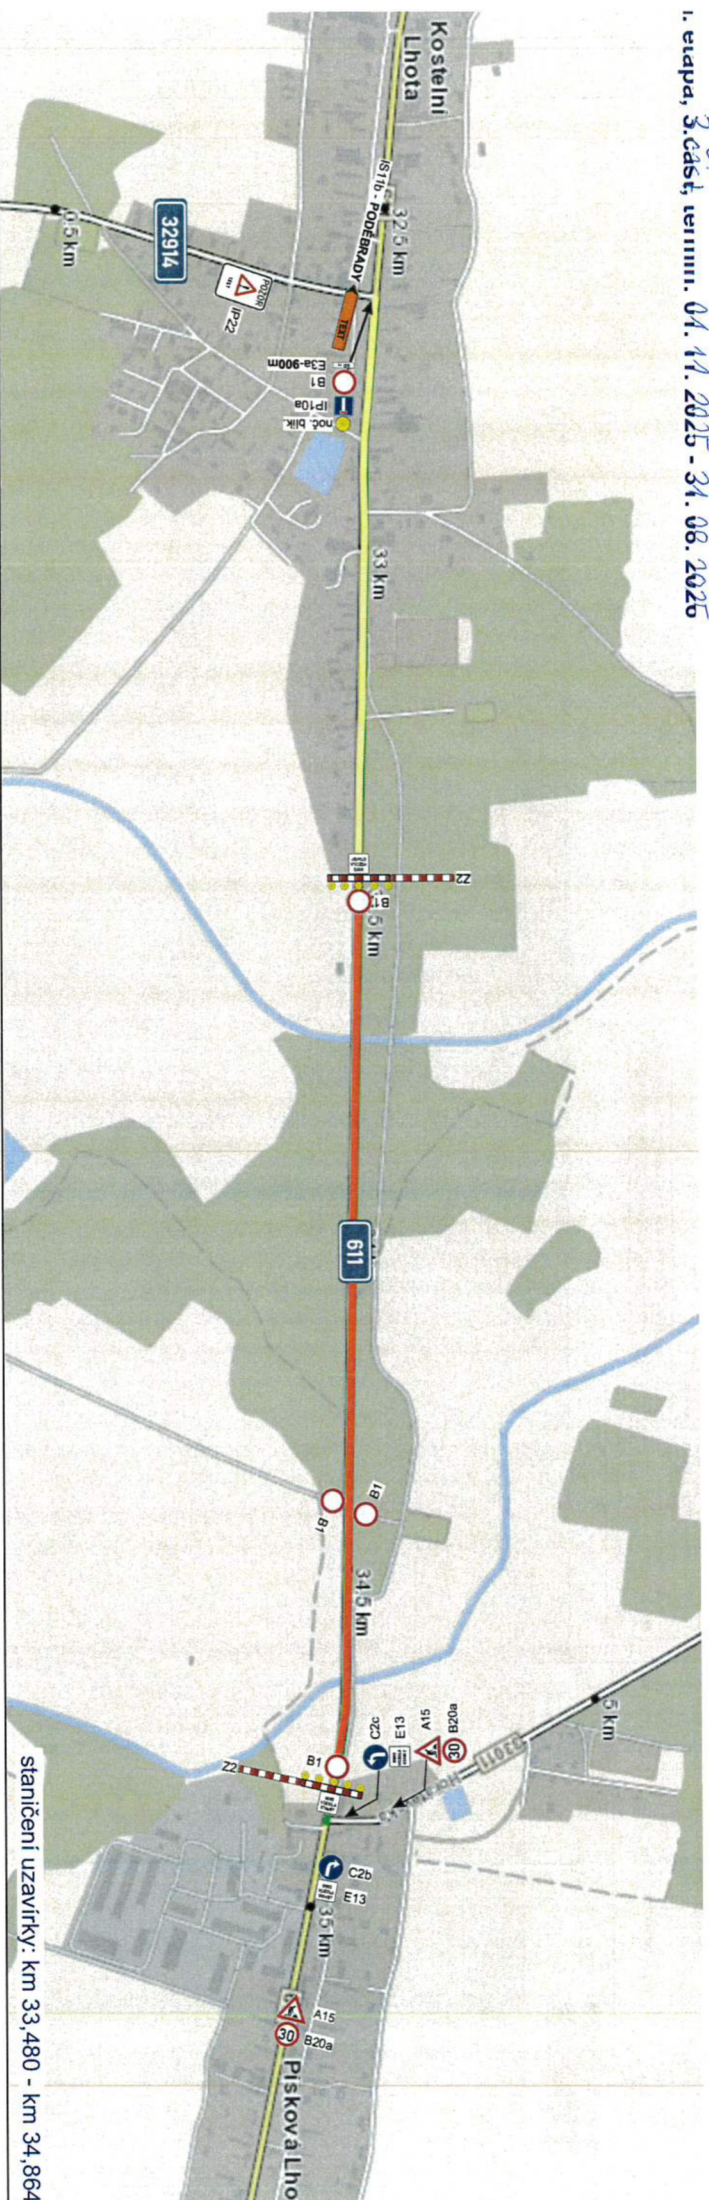

staničení uzavírky: km 33,480 - km 34,864

Pečky - úprava přechodného SDZ

POZOR
IP22 - SILNICE II/611
MEZI KOSTELNÍ
A PÍSKOVOU
LHOTOU UZAVŘENA



Stávající dopravní značení, které bude v kolizi s DZ přechodným nutno zakrýt do nemovitosti dotčených staveb!

Bude zajištěn bezpečný přístup


Zodpovědná osoba:			Kontrolní:			Kopie:		
Autor:								
Kostelní Lhota - Přední Lhota, oprava povrchu								
Kontakt: Komunikace II/611 (1. etapa)								
Ověřitel:								
Návrh DIO - 1. etapa, 3. část								

RAZÍTKO DOSS

POLICIE ČESKÉ REPUBLIKY
Krajské ředitelství policie Středočeského kraje
Územní odbor Nymburk
Dopravní inspektorát
Boleslavská třída 1831, 288 02 Nymburk

Č. j. KRPS-37612-2/ČJ-2025-010806

Nymburk 13.03.2025

Počet stran: 1

Přílohy: 2/9

SEDOZ DZ s.r.o.
Poděbradova 1751
289 22 Lysá nad Labem

Kostelní Lhota - Přední Lhota - oprava povrchu silnice č. II/611 - vyjádření DI PČR Nymburk.

Dopravní inspektorát PČR Nymburk jako příslušný orgán podle § 25 odst. 1) zákona č. 13/1997 Sb., o pozemních komunikacích, ve znění pozdějších předpisů, **SOUHLASÍ** se zvláštním užíváním silnice č. II/611 mimo obec a v obci Kostelní Lhota dle § 25 odst. 6 písm. c bod 3) zákona č. 13/1997 Sb., o pozemních komunikacích, ve znění pozdějších předpisů a s realizací předloženého návrhu přechodného dopravního značení dle § 77 odst. 2 písm. b) zákona č. 361/2000 Sb., o provozu na pozemních komunikacích **při dodržení níže uvedených podmínek.**

Odůvodnění:

Předmětem zvláštního užívání jsou stavební práce při opravě povrchu silnice č. II/611 v úseku mezi Sadskou a Pískovou Lhotou. Práce budou probíhat za úplné uzavírky jednotlivých částí silnice č. II/611.

Otevřené výkopy musí být řádně označeny, zajištěny proti pádu chodců a za snížené viditelnosti osvětleny.

V době, kdy nebudou probíhat práce, bude omezení v maximální možné míře minimalizováno (nesmí však dojít k ohrožení bezpečnosti provozu na pozemních komunikacích).

Dopravní značení, které je v rozporu s přechodnou úpravou provozu, bude zakryto.

Dopravní značení musí být osazeno podle zásad pro označování pracovních míst na pozemních komunikacích - TP 66.

Dopravní značky musí být rozměrem a barevným provedením v souladu s vyhl. č. 294/2015 Sb., kterou se provádějí pravidla provozu na pozemních komunikacích. Provedení a umístění dopravních značek musí být v souladu s ČSN EN 12 899. Dopravní značky užívané k přechodnému dopravnímu značení musí být provedeny výhradně jako reflexní.

Po ukončení akce musí být povrch uveden do řádného stavu a dopravní značky užitá na akci ihned odstraněny.

Pokud budou výše uvedené podmínky splněny, lze konstatovat, že návrh odpovídá obecným požadavkům na bezpečnost a plynulost provozu na pozemních komunikacích.

Dopravní inspektorát PČR Nymburk si vyhrazuje možnost stanovit další podmínky, které si vyžádají naléhavé okolnosti při zajišťování bezpečnosti a plynulosti silničního provozu.

Zpracoval: nrap. Jiří Kopřiva, tel.: 974 878 253

z r. por. Bc. Jan Šťastný
komisař

npor. Ing. Josef Ulrich, DiS.
vedoucí DI